

LEGENDE UMBAU

- Bestehend
- Neu
- Abbruch

Massangaben ohne Gewähr, sämtliche Masse verstehen sich als Annäherungswerte und sind vom Unternehmer am Bau zu Prüfen.
 Unstimmigkeiten sind der Bauleitung sofort zu melden.


Bei sämtliche Arbeiten ist der Bericht zur Schadstoffprüfung zu berücksichtigen und die entsprechenden Massnahmen und Vorgaben sind einzuhalten.



122_U_KREM

Objekt Umbau Krematorium Olten
 Waldfriedhof Meisenhard, 4600 Olten
 Bauherrschaft Einwohnergemeinde Olten

Plannummer	122_BP200_111	Massstab:	1:200
Planinhalt	Grundriss Untergeschoss Neu	Format:	DIN A3
Projektstand	Bauprojekt	Erstellt/Gez.:	28.07.22/ as
		Revidiert:	21.07.23/ ck

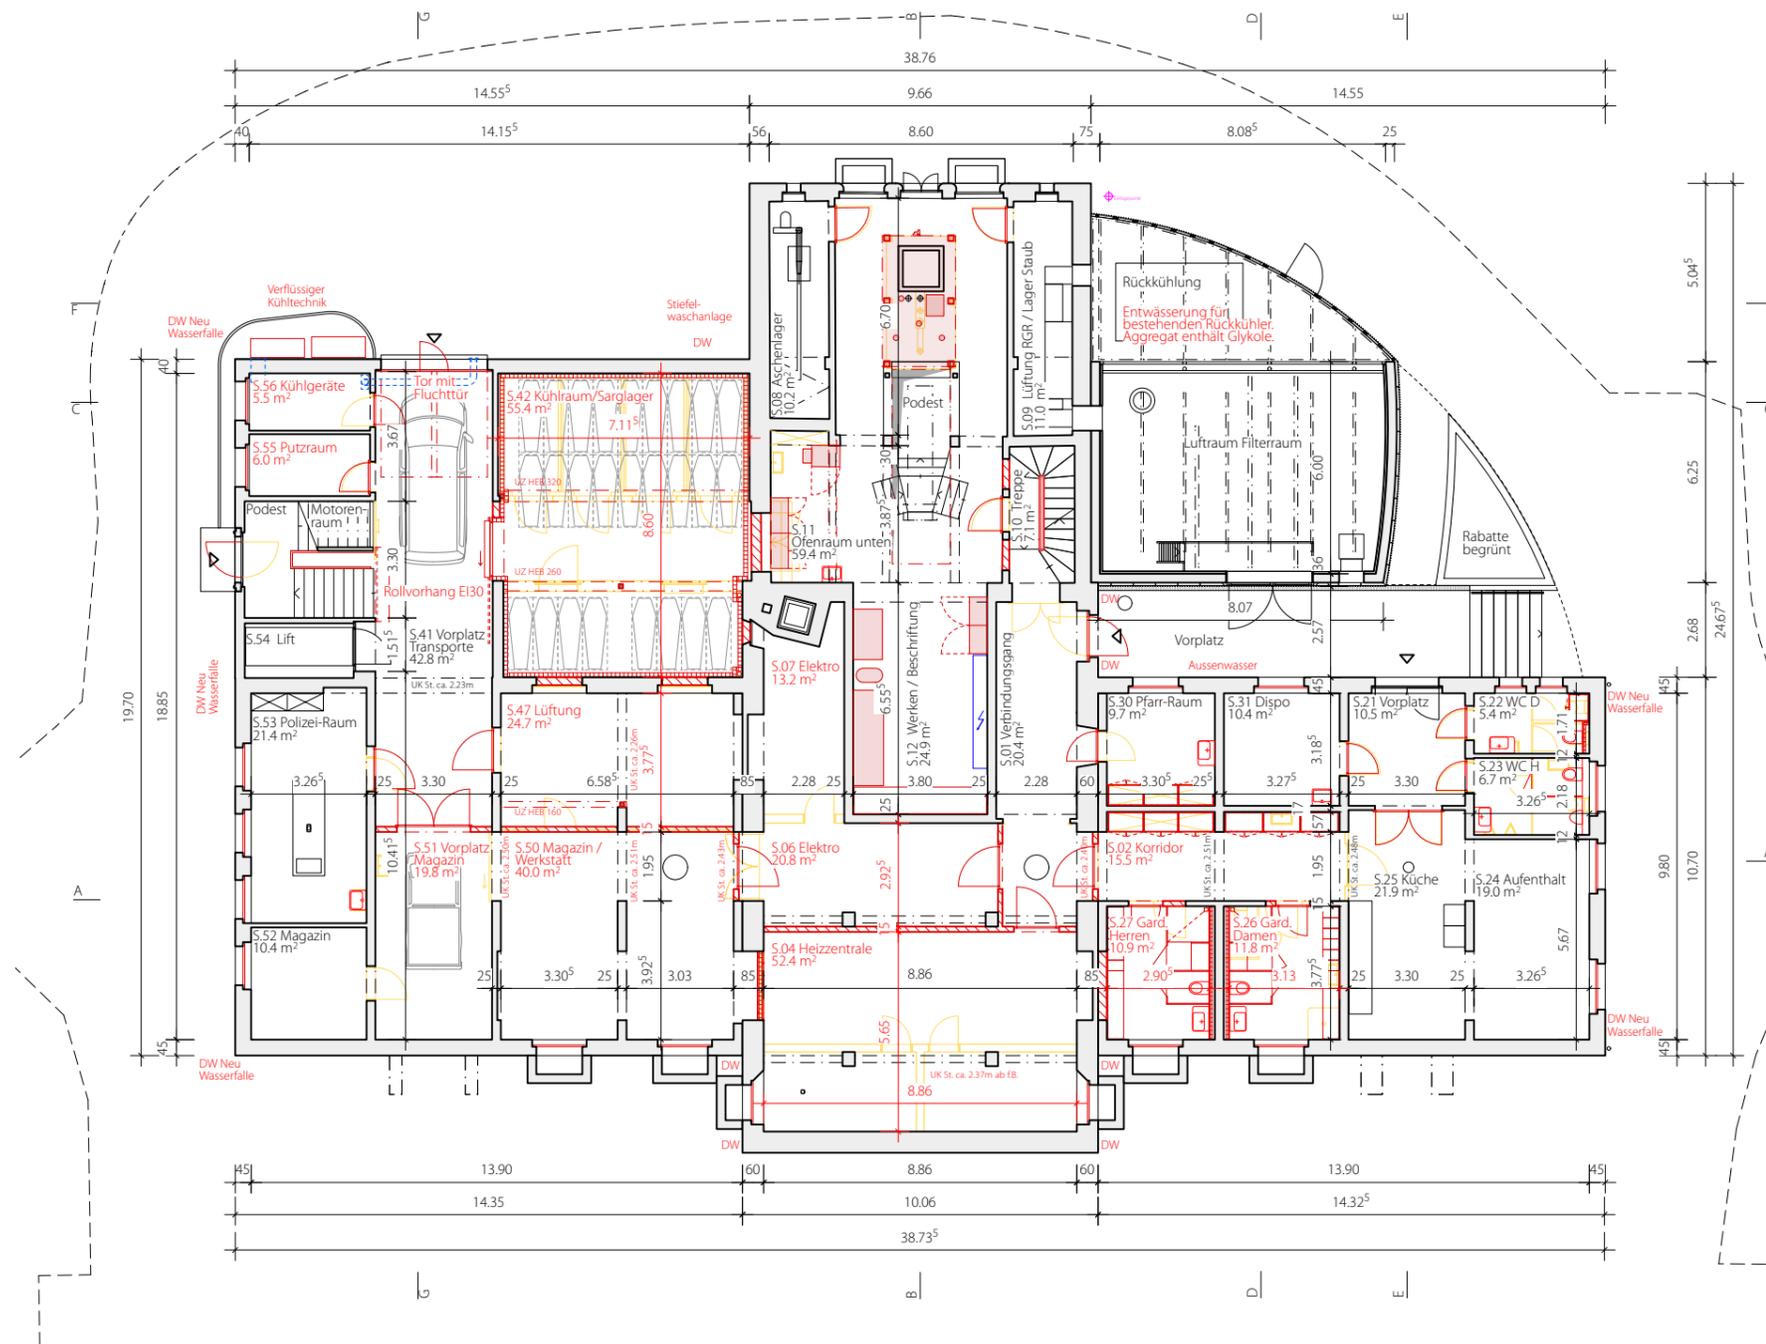

LEGENDE UMBAU

- Bestehend
- Neu
- Abbruch

Massangaben ohne Gewähr, sämtliche Masse verstehen sich als Annäherungswerte und sind vom Unternehmer am Bau zu Prüfen. Unstimmigkeiten sind der Bauleitung sofort zu melden.


Bei sämtlichen Arbeiten ist der Bericht zur Schadstoffprüfung zu berücksichtigen und die entsprechenden Massnahmen und Vorgaben sind einzuhalten.



122_U_KREM

Objekt Umbau Krematorium Olten
 Waldfriedhof Meisenhard, 4600 Olten
 Bauherrschaft Einwohnergemeinde Olten

Plannummer **122_BP200_121** Massstab: **1:200**
 Format: **DIN A3**
 Planinhalt **Grundriss Sockelgeschoss Neu** Erstellt/Gez.: **28.07.22/ as**
 Projektstand **Bauprojekt** Revidiert: **21.07.23/ ck**

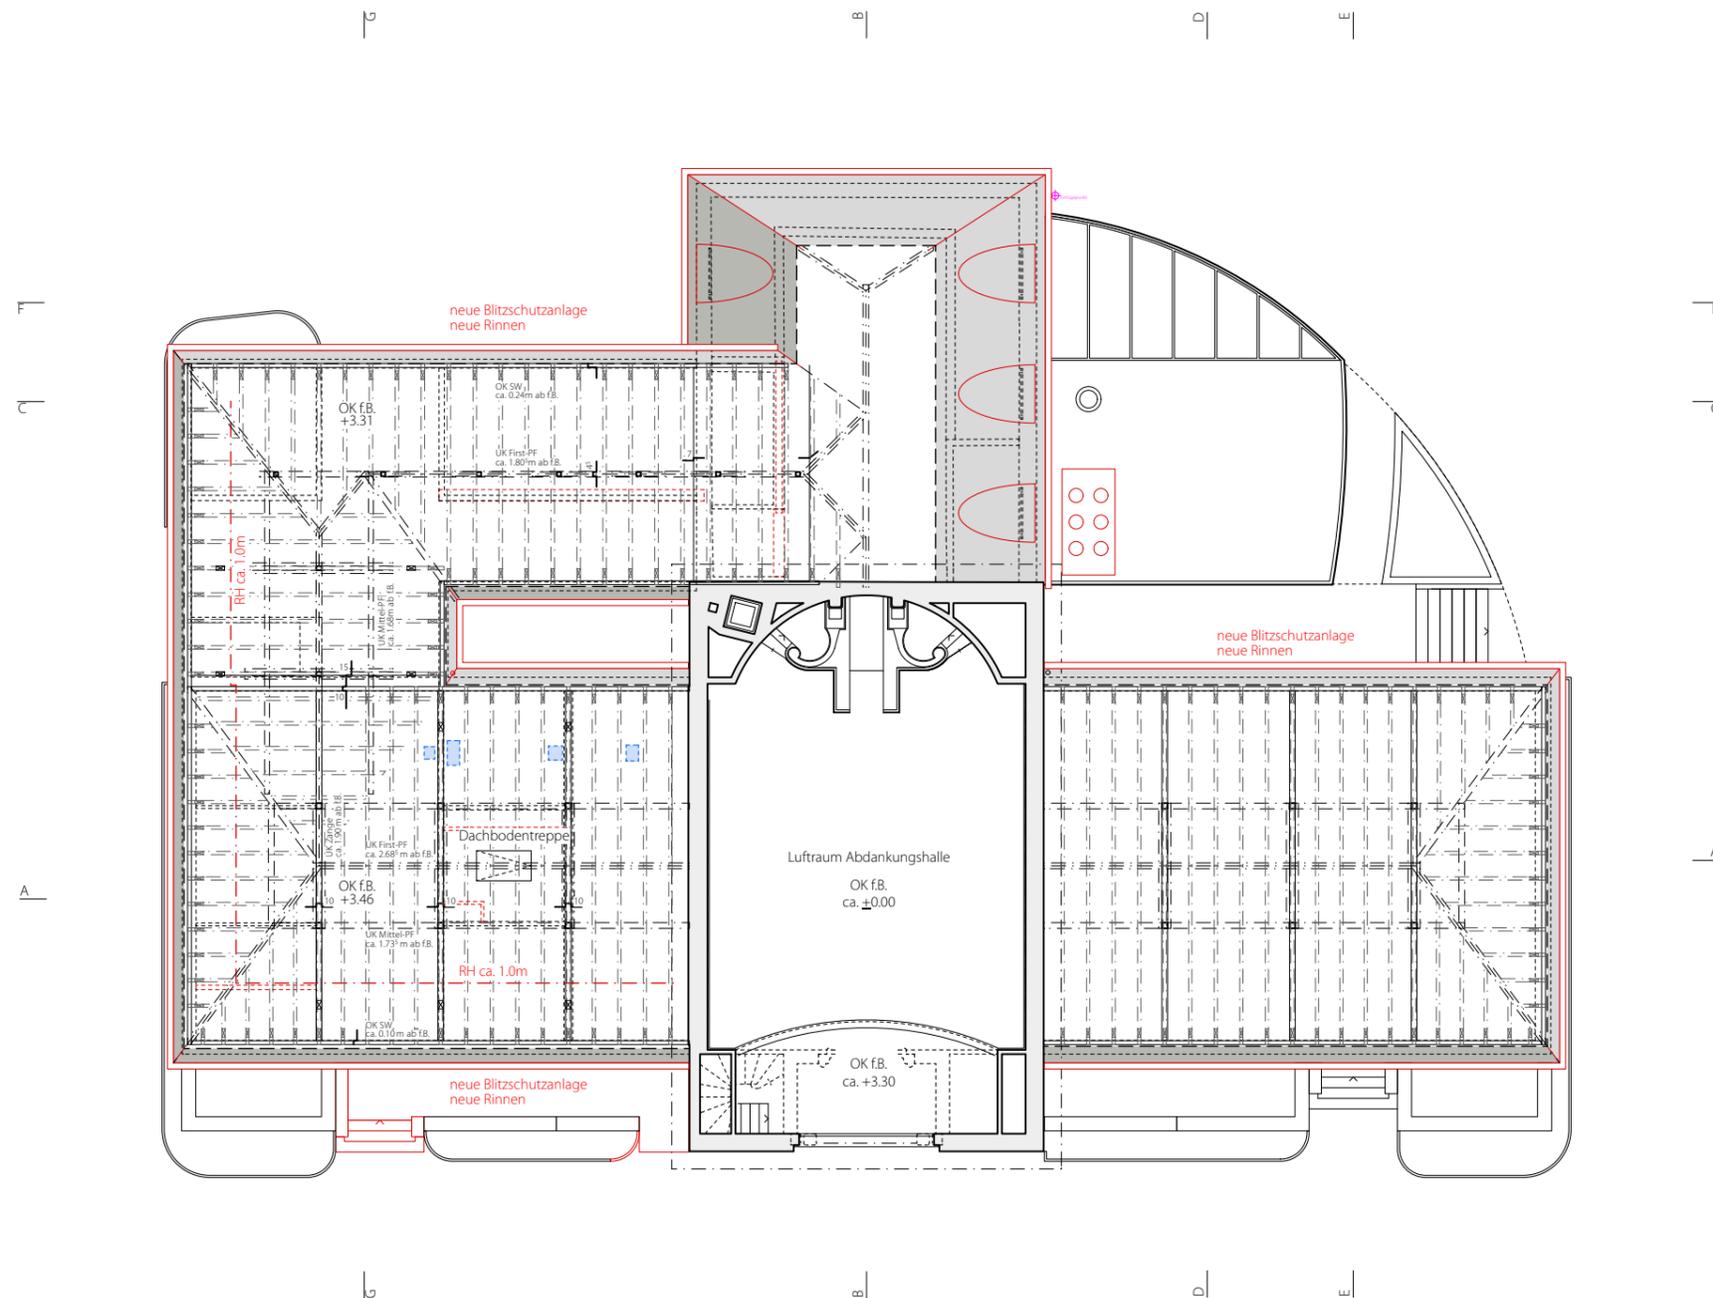

LEGENDE UMBAU

- Bestehend
- Neu
- Abbruch

Massangaben ohne Gewähr, sämtliche Masse verstehen sich als Annäherungswerte und sind vom Unternehmer am Bau zu Prüfen. Unstimmigkeiten sind der Bauleitung sofort zu melden.

Bei sämtlichen Arbeiten ist der Bericht zur Schadstoffprüfung zu berücksichtigen und die entsprechenden Massnahmen und Vorgaben sind einzuhalten.




122_U_KREM

Objekt Umbau Krematorium Olten
 Waldfriedhof Meisenhard, 4600 Olten
 Bauherrschaft Einwohnergemeinde Olten

Plannummer	122_BP200_141	Massstab:	1:200
Planinhalt	Grundriss Dachgeschoss Neu	Format:	DIN A3
Projektstand	Bauprojekt	Erstellt/Gez.:	12.06.23/ ck
		Revidiert:	21.07.23/ ck

rba architekten
 gmbh eth sla

Baslerstrasse 10, 4600 Olten
 +41 62 390 10 00 | info@rba-architekten.ch

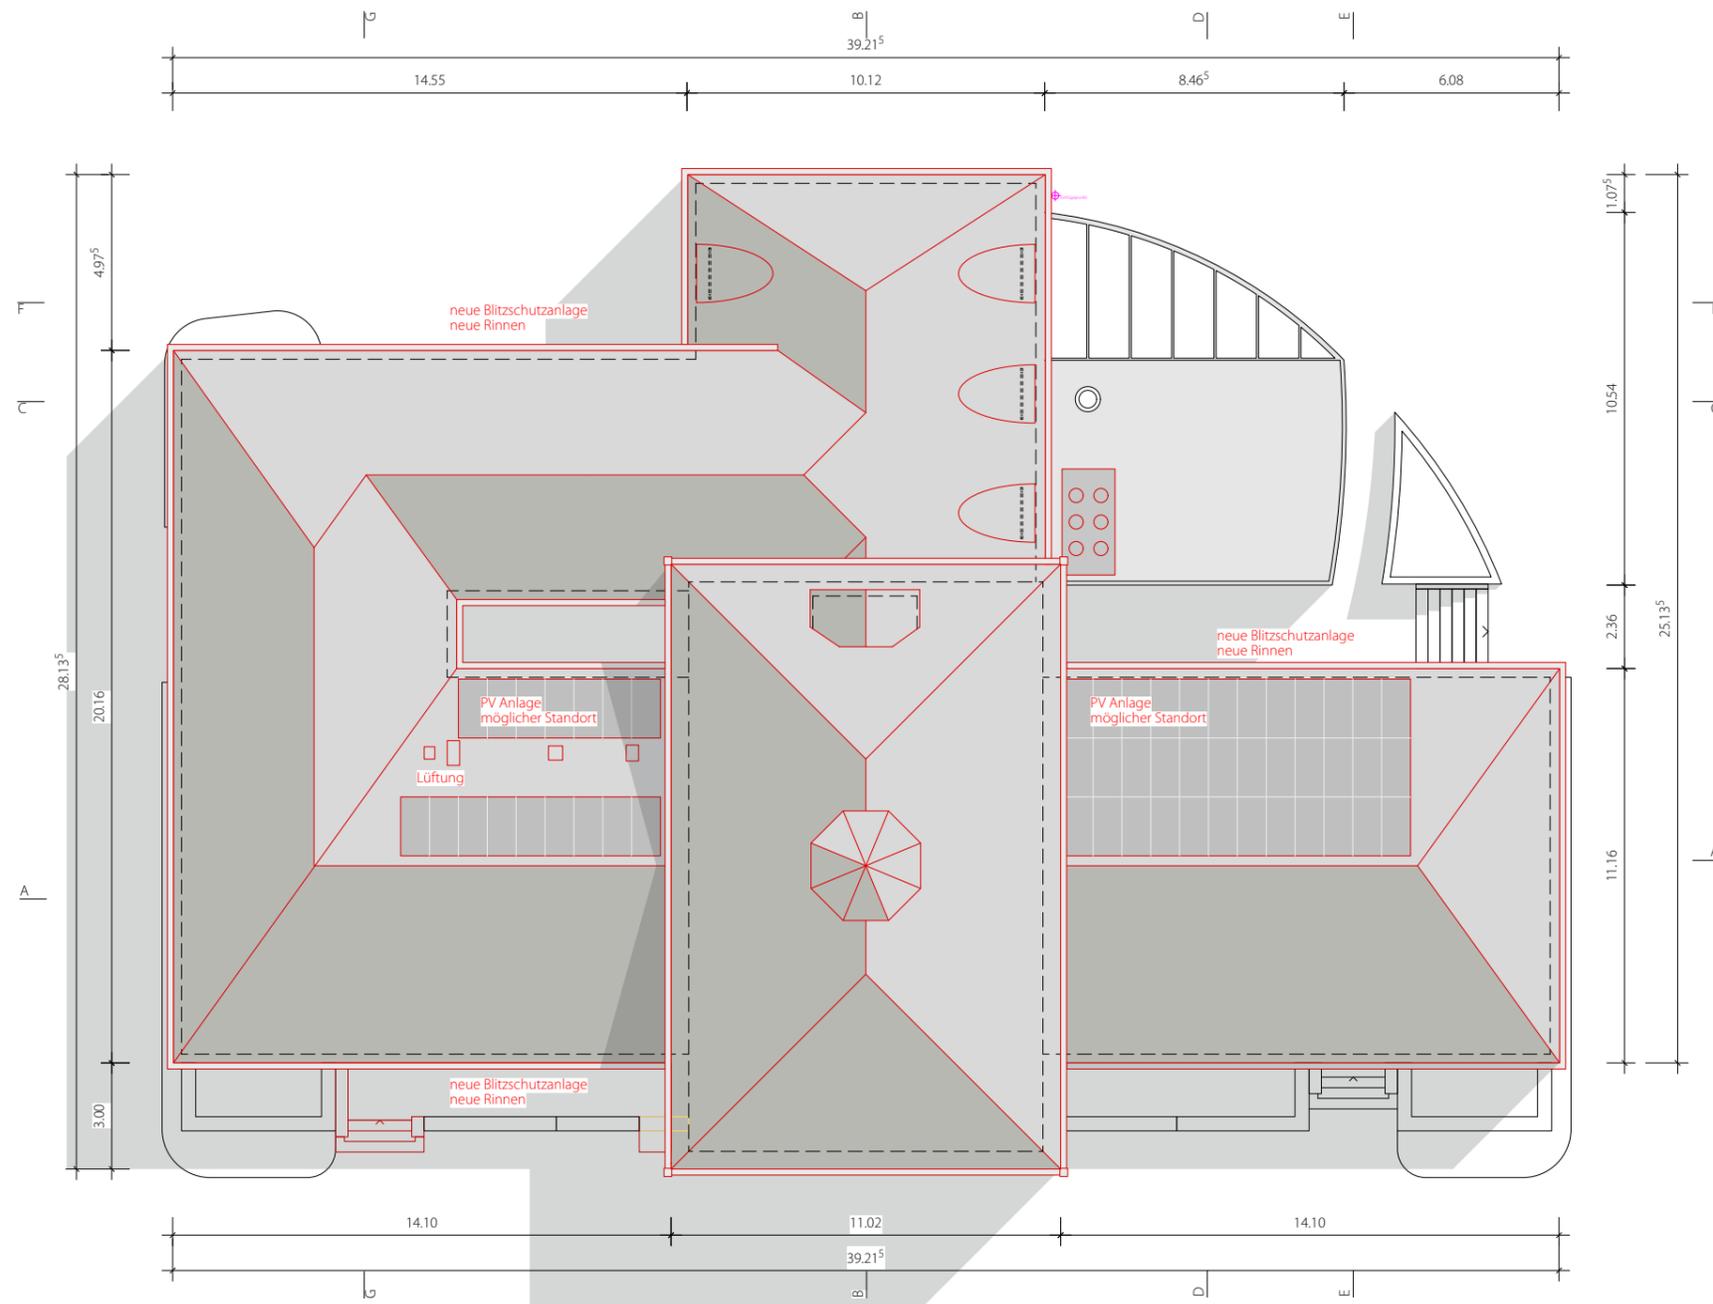

LEGENDE UMBAU

- Bestehend
- Neu
- Abbruch

Massangaben ohne Gewähr, sämtliche Masse verstehen sich als Annäherungswerte und sind vom Unternehmer am Bau zu Prüfen. Unstimmigkeiten sind der Bauleitung sofort zu melden.


Bei sämtliche Arbeiten ist der Bericht zur Schadstoffprüfung zu berücksichtigen und die entsprechenden Massnahmen und Vorgaben sind einzuhalten.



122_U_KREM

Objekt Umbau Krematorium Olten
 Waldfriedhof Meisenhard, 4600 Olten
 Bauherrschaft Einwohnergemeinde Olten

Plannummer	122_BP200_151	Massstab:	1:200
Planinhalt	Grundriss Dachaufsicht Neu	Format:	DIN A3
Projektstand	Bauprojekt	Erstellt/Gez.:	12.06.23/ ck
		Revidiert:	21.07.23/ ck

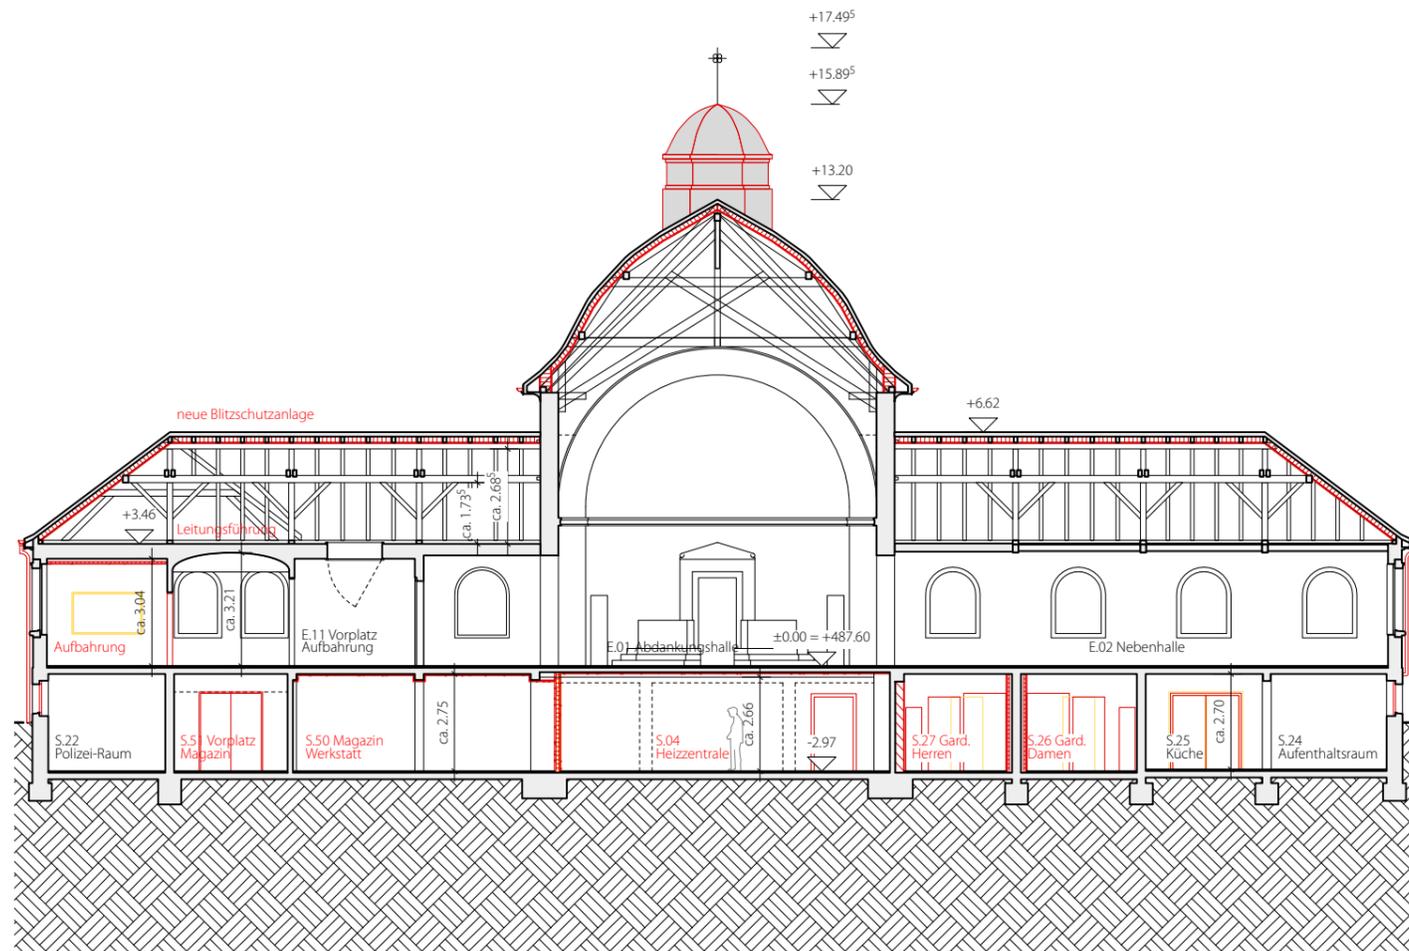

LEGENDE UMBAU

- Bestehend
- Neu
- Abbruch

Massangaben ohne Gewähr, sämtliche Masse verstehen sich als Annäherungswerte und sind vom Unternehmer am Bau zu Prüfen. Unstimmigkeiten sind der Bauleitung sofort zu melden.

Bei sämtlichen Arbeiten ist der Bericht zur Schadstoffprüfung zu berücksichtigen und die entsprechenden Massnahmen und Vorgaben sind einzuhalten.



122_U_KREM

Objekt Umbau Krematorium Olten
Waldfriedhof Meisenhard, 4600 Olten
Bauherrschaft Einwohnergemeinde Olten

Plannummer 122_BP200_211 Massstab: 1:200


Format: DIN A3

Planinhalt Schnitt A-A Neu Erstellt/Gez.: 28.07.22/ as

Projektstand Vorprojekt Revidiert: 21.07.23/ ck

rba architekten
gmbh eth sla

Baslerstrasse 10, 4600 Olten
+41 62 390 10 00 | info@rba-architekten.ch

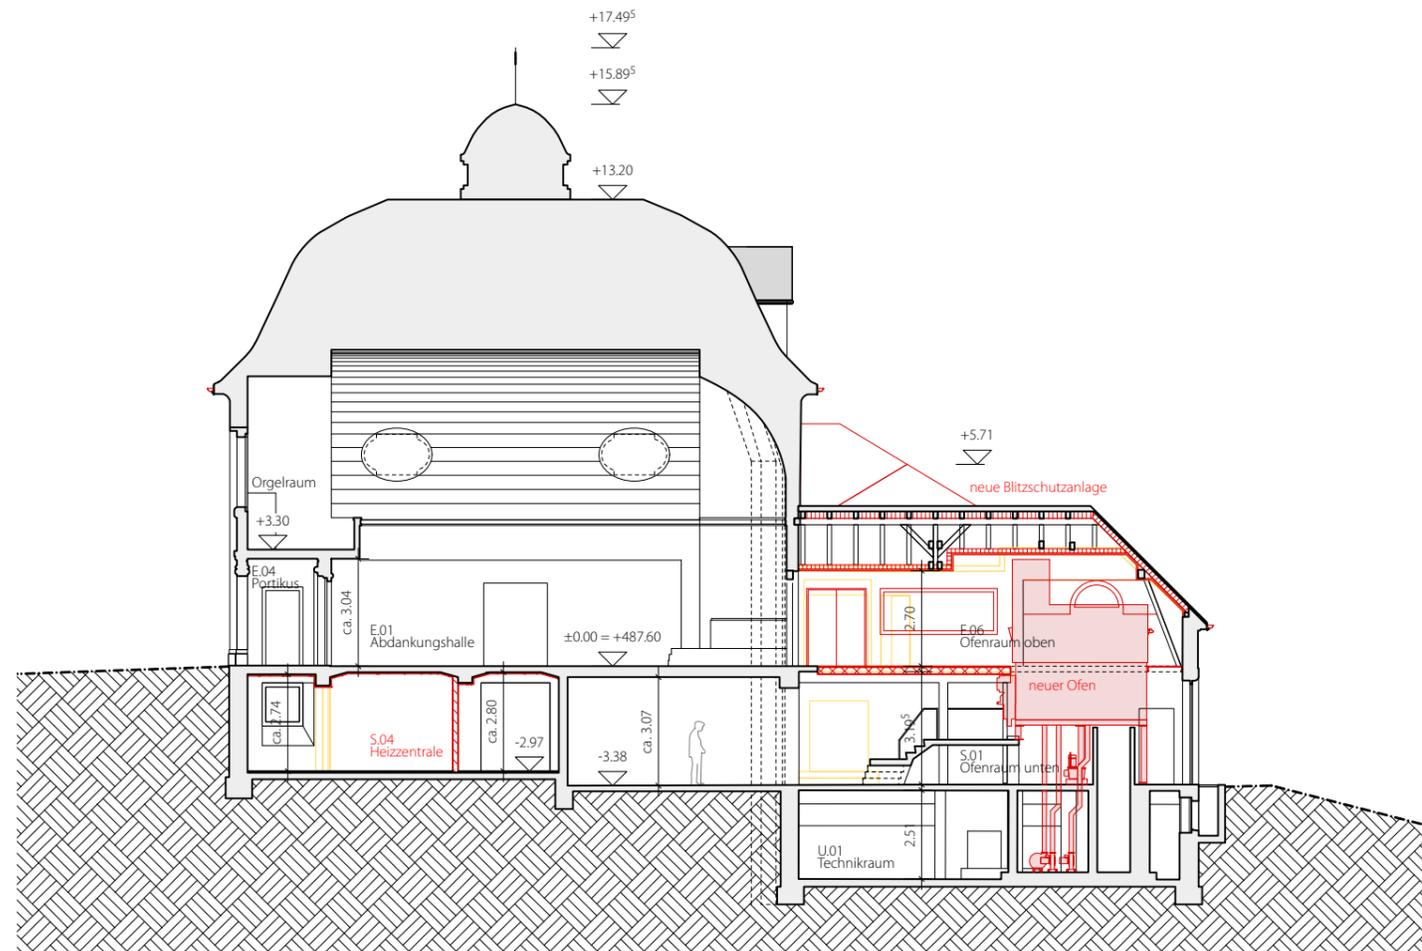

LEGENDE UMBAU

- Bestehend
- Neu
- Abbruch

Massangaben ohne Gewähr, sämtliche Masse verstehen sich als Annäherungswerte und sind vom Unternehmer am Bau zu Prüfen. Unstimmigkeiten sind der Bauleitung sofort zu melden.

Bei sämtliche Arbeiten ist der Bericht zur Schadstoffprüfung zu berücksichtigen und die entsprechenden Massnahmen und Vorgaben sind einzuhalten.



122_U_KREM

Objekt Umbau Krematorium Olten
Waldfriedhof Meisenhard, 4600 Olten
Bauherrschaft Einwohnergemeinde Olten

Plannummer **122_BP200_221** Massstab: **1:200**


Format: **DIN A3**

Planinhalt **Schnitt B-B Neu** Erstellt/Gez.: **28.07.22/ as**

Projektstand **Bauprojekt** Revidiert: **21.07.23/ ck**

rba architekten
gmbh eth sla

Baslerstrasse 10, 4600 Olten
+41 62 390 10 00 | info@rba-architekten.ch

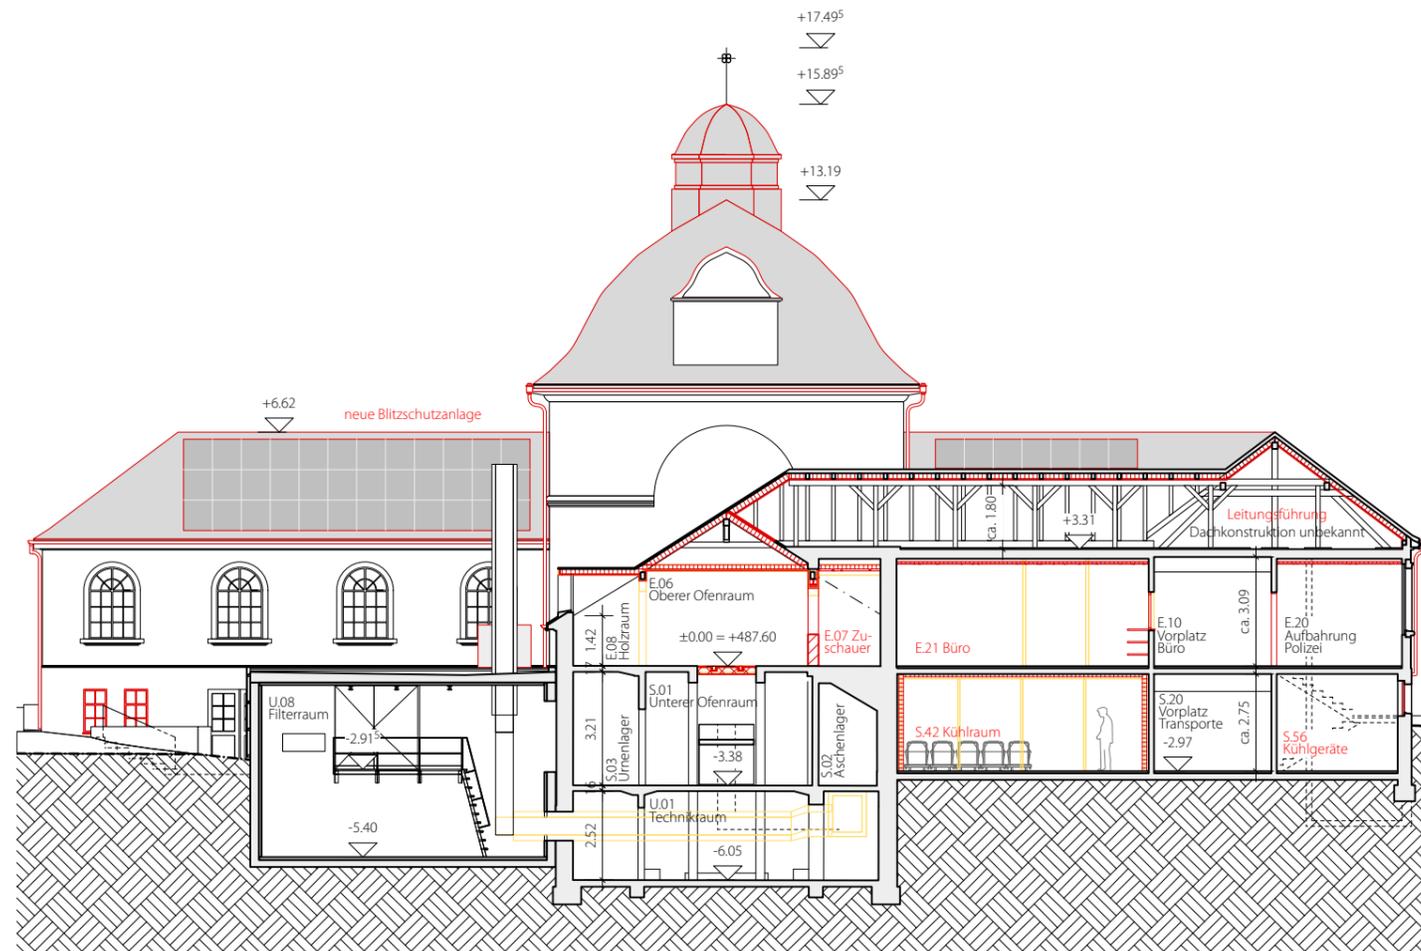

LEGENDE UMBAU

- Bestehend
- Neu
- Abbruch

Massangaben ohne Gewähr, sämtliche Masse verstehen sich als Annäherungswerte und sind vom Unternehmer am Bau zu Prüfen. Unstimmigkeiten sind der Bauleitung sofort zu melden.


Bei sämtlichen Arbeiten ist der Bericht zur Schadstoffprüfung zu berücksichtigen und die entsprechenden Massnahmen und Vorgaben sind einzuhalten.



122_U_KREM

Objekt Umbau Krematorium Olten
Waldfriedhof Meisenhard, 4600 Olten
Bauherrschaft Einwohnergemeinde Olten

Plannummer	122_BP200_231	Massstab:	1:200
		Format:	DIN A3
Planinhalt	Schnitt C-C Neu	Erstellt/Gez.:	28.07.22/ as
Projektstand	Bauprojekt	Revidiert:	21.07.23/ ck

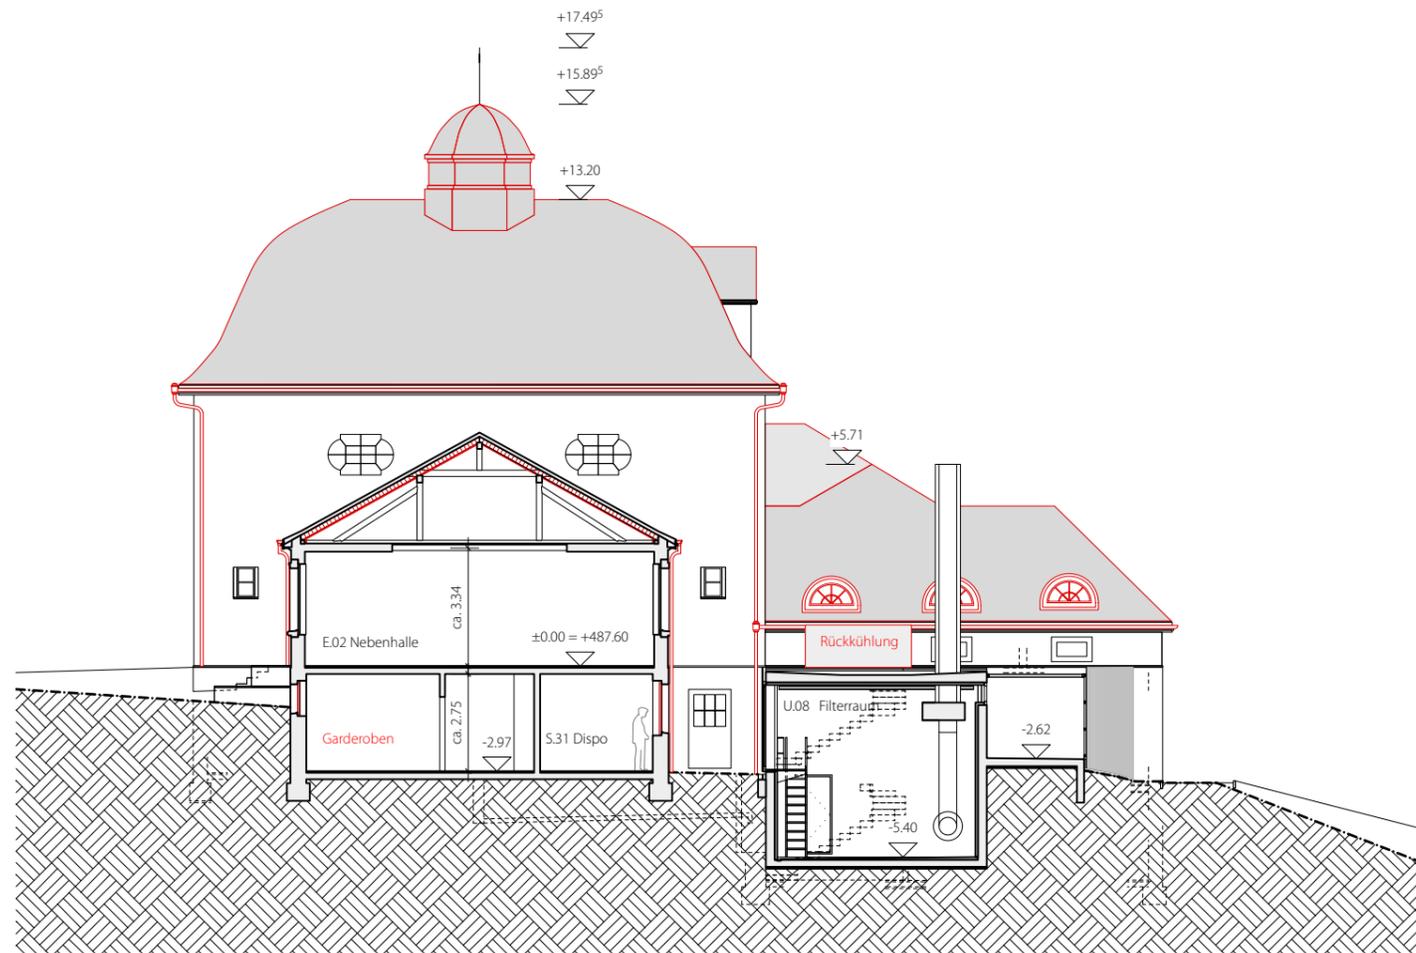

LEGENDE UMBAU

- Bestehend
- Neu
- Abbruch

Massangaben ohne Gewähr, sämtliche Masse verstehen sich als Annäherungswerte und sind vom Unternehmer am Bau zu Prüfen. Unstimmigkeiten sind der Bauleitung sofort zu melden.

Bei sämtlichen Arbeiten ist der Bericht zur Schadstoffprüfung zu berücksichtigen und die entsprechenden Massnahmen und Vorgaben sind einzuhalten.



122_U_KREM

Objekt Umbau Krematorium Olten
Waldfriedhof Meisenhard, 4600 Olten
Bauherrschaft Einwohnergemeinde Olten

Plannummer **122_BP200_241** Massstab: **1:200**


Format: **DIN A3**

Planinhalt **Schnitt D-D Neu** Erstellt/Gez.: **28.07.22/ as**

Projektstand **Bauprojekt** Revidiert: **21.07.23/ ck**

rba architekten
gmbh eth sla

Baslerstrasse 10, 4600 Olten
+41 62 390 10 00 | info@rba-architekten.ch

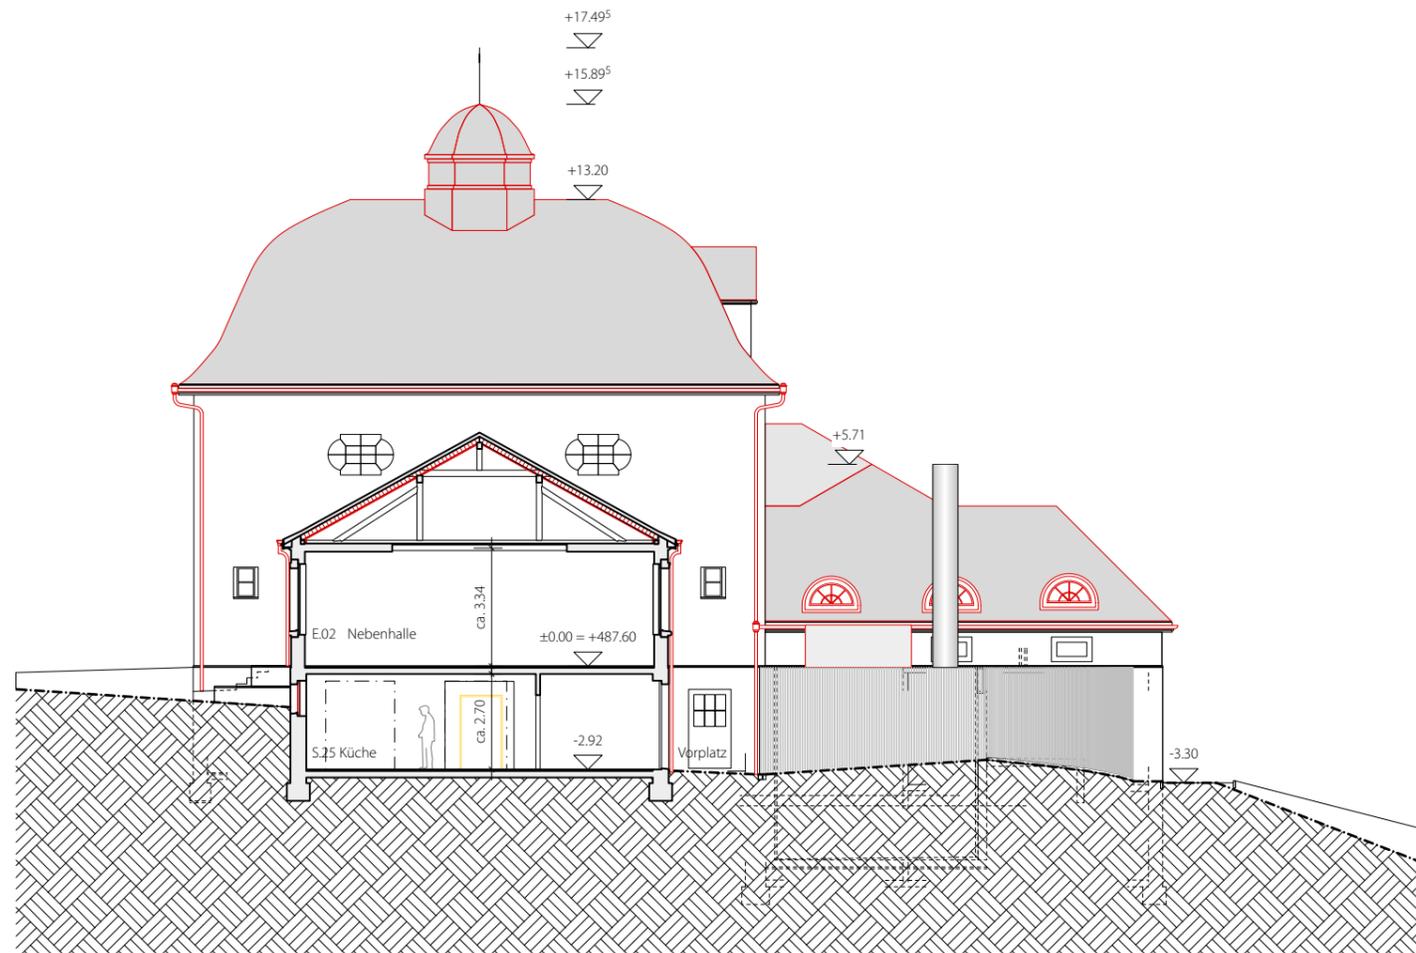

LEGENDE UMBAU

- Bestehend
- Neu
- Abbruch

Massangaben ohne Gewähr, sämtliche Masse verstehen sich als Annäherungswerte und sind vom Unternehmer am Bau zu Prüfen. Unstimmigkeiten sind der Bauleitung sofort zu melden.

Bei sämtliche Arbeiten ist der Bericht zur Schadstoffprüfung zu berücksichtigen und die entsprechenden Massnahmen und Vorgaben sind einzuhalten.



122_U_KREM

Objekt Umbau Krematorium Olten
Waldfriedhof Meisenhard, 4600 Olten
Bauherrschaft Einwohnergemeinde Olten

Plannummer **122_BP200_251** Massstab: **1:200**
Format: **DIN A3**
Planinhalt **Schnitt E-E Neu** Erstellt/Gez.: **28.07.22/ as**
Projektstand **Bauprojekt** Revidiert: **21.07.23/ ck**



LEGENDE UMBAU

- Bestehend
- Neu
- Abbruch

Massangaben ohne Gewähr, sämtliche Masse verstehen sich als Annäherungswerte und sind vom Unternehmer am Bau zu Prüfen.
Unstimmigkeiten sind der Bauleitung sofort zu melden.

Bei sämtliche Arbeiten ist der Bericht zur Schadstoffprüfung zu berücksichtigen und die entsprechenden Massnahmen und Vorgaben sind einzuhalten.




122_U_KREM

Objekt Umbau Krematorium Olten
Waldfriedhof Meisenhard, 4600 Olten
Bauherrschaft Einwohnergemeinde Olten

Plannummer	122_BP200_261	Massstab:	1:200
		Format:	DIN A3
Planinhalt	Schnitt F-F Neu	Erstellt/Gez.:	28.07.22/ as
Projektstand	Bauprojekt	Revidiert:	21.07.23/ ck

rba architekten
gmbh eth sla

Baslerstrasse 10, 4600 Olten
+41 62 390 10 00 | info@rba-architekten.ch

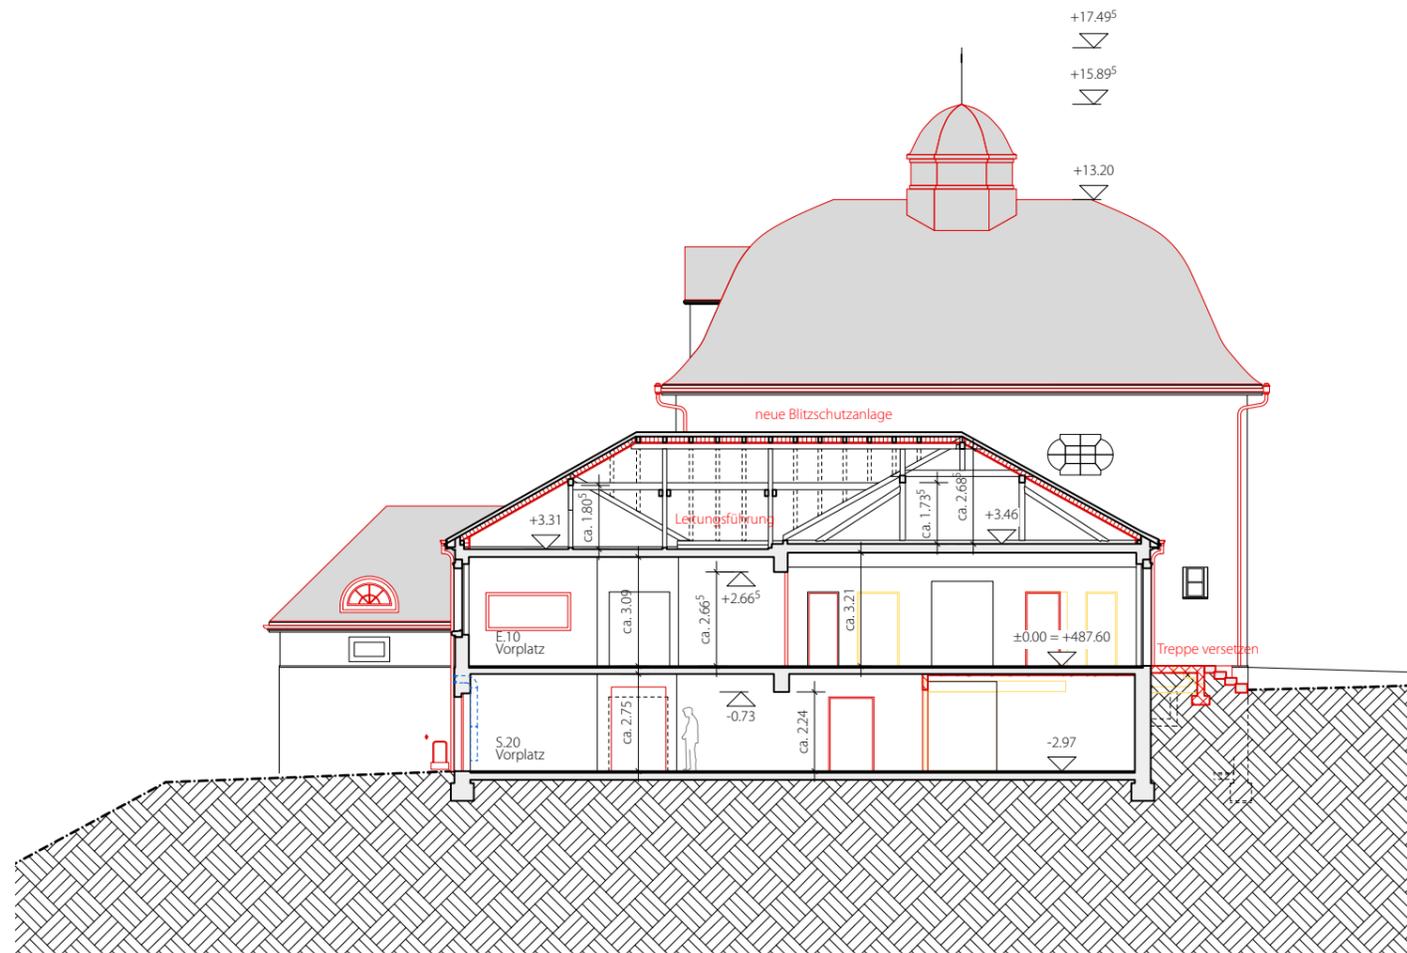

LEGENDE UMBAU

- Bestehend
- Neu
- Abbruch

Massangaben ohne Gewähr, sämtliche Masse verstehen sich als Annäherungswerte und sind vom Unternehmer am Bau zu Prüfen. Unstimmigkeiten sind der Bauleitung sofort zu melden.


Bei sämtliche Arbeiten ist der Bericht zur Schadstoffprüfung zu berücksichtigen und die entsprechenden Massnahmen und Vorgaben sind einzuhalten.



122_U_KREM

Objekt Umbau Krematorium Olten
Waldfriedhof Meisenhard, 4600 Olten
Bauherrschaft Einwohnergemeinde Olten

Plannummer	122_BP200_271	Massstab:	1:200
		Format:	DIN A3
Planinhalt	Schnitt G-G Neu	Erstellt/Gez.:	23.02.23/ ck
Projektstand	Bauprojekt	Revidiert:	21.07.23/ ck

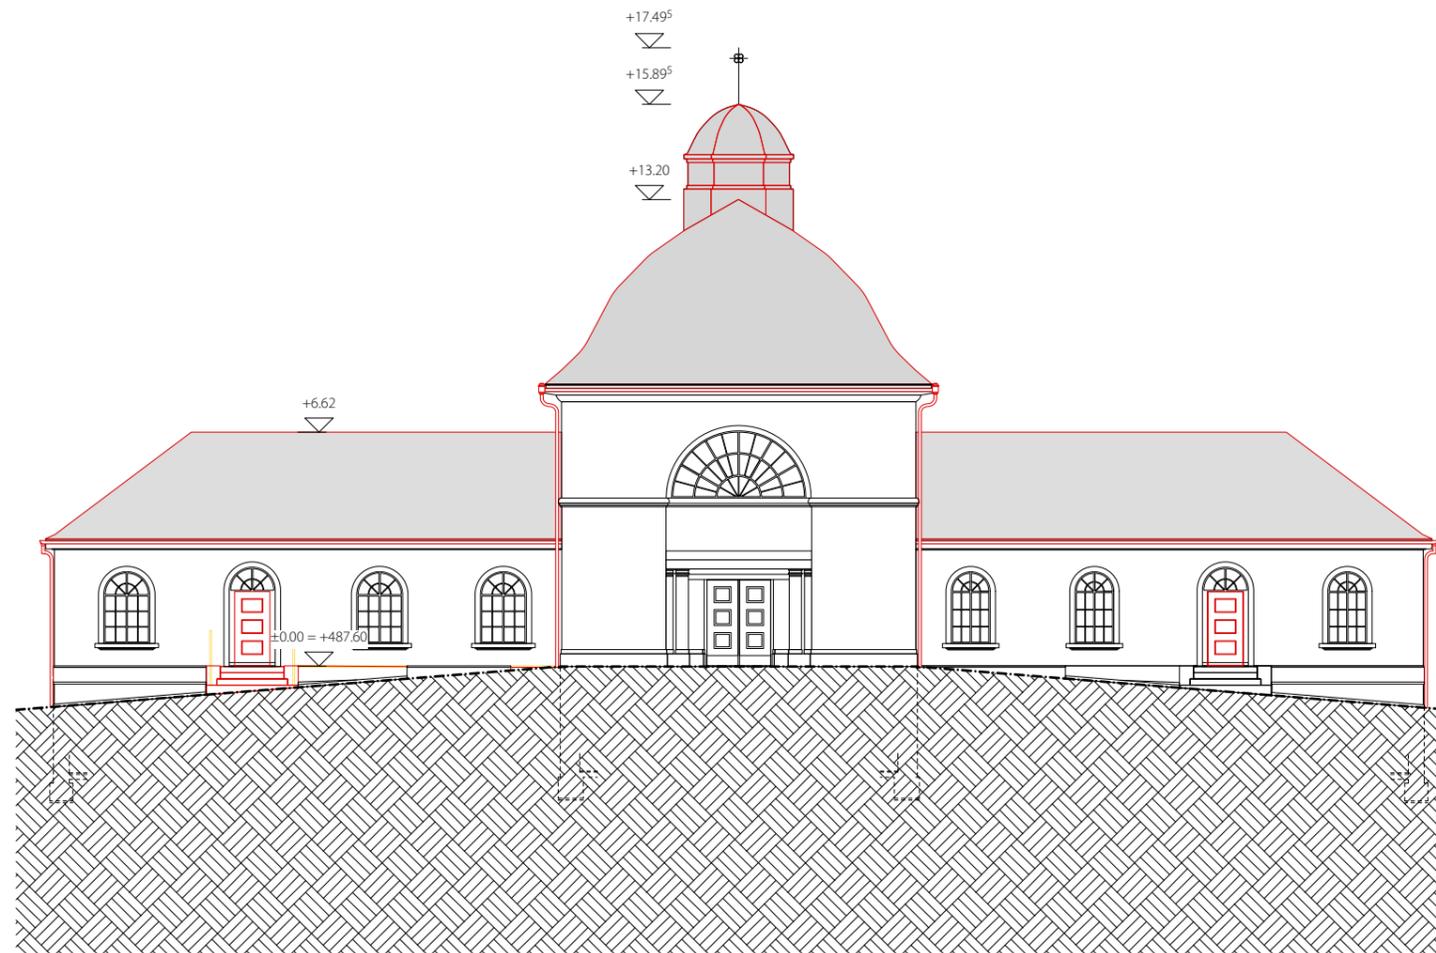

LEGENDE UMBAU

- Bestehend
- Neu
- Abbruch

Massangaben ohne Gewähr, sämtliche Masse verstehen sich als Annäherungswerte und sind vom Unternehmer am Bau zu Prüfen.
 Unstimmigkeiten sind der Bauleitung sofort zu melden.


Bei sämtliche Arbeiten ist der Bericht zur Schadstoffprüfung zu berücksichtigen und die entsprechenden Massnahmen und Vorgaben sind einzuhalten.



122_U_KREM

Objekt Umbau Krematorium Olten
 Waldfriedhof Meisenhard, 4600 Olten
 Bauherrschaft Einwohnergemeinde Olten

Plannummer	122_BP200_311	Massstab:	1:200
		Format:	DIN A3
Planinhalt	Nordfassade Neu	Erstellt/Gez.:	28.07.22/ as
Projektstand	Bauprojekt	Revidiert:	21.07.23/ ck

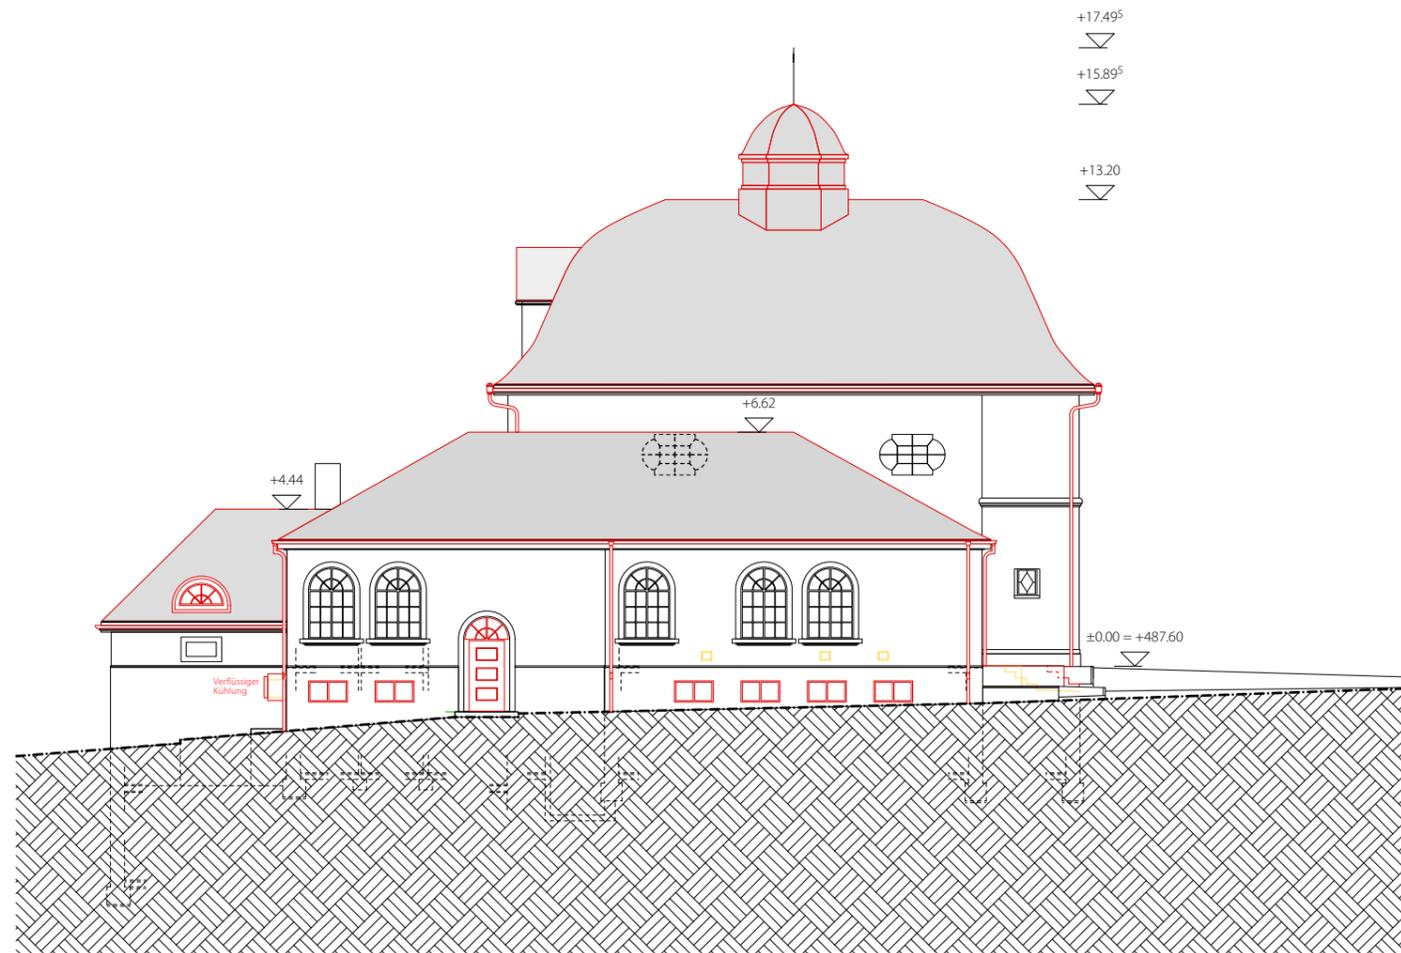

LEGENDE UMBAU

- Bestehend
- Neu
- Abbruch

Massangaben ohne Gewähr, sämtliche Masse verstehen sich als Annäherungswerte und sind vom Unternehmer am Bau zu Prüfen.
 Unstimmigkeiten sind der Bauleitung sofort zu melden.


Bei sämtliche Arbeiten ist der Bericht zur Schadstoffprüfung zu berücksichtigen und die entsprechenden Massnahmen und Vorgaben sind einzuhalten.



122_U_KREM

Objekt Umbau Krematorium Olten
 Waldfriedhof Meisenhard, 4600 Olten
 Bauherrschaft Einwohnergemeinde Olten

Plannummer	122_BP200_321	Massstab:	1:200
		Format:	DIN A3
Planinhalt	Ostfassade Neu	Erstellt/Gez.:	28.07.22/ as
Projektstand	Bauprojekt	Revidiert:	21.07.23/ ck

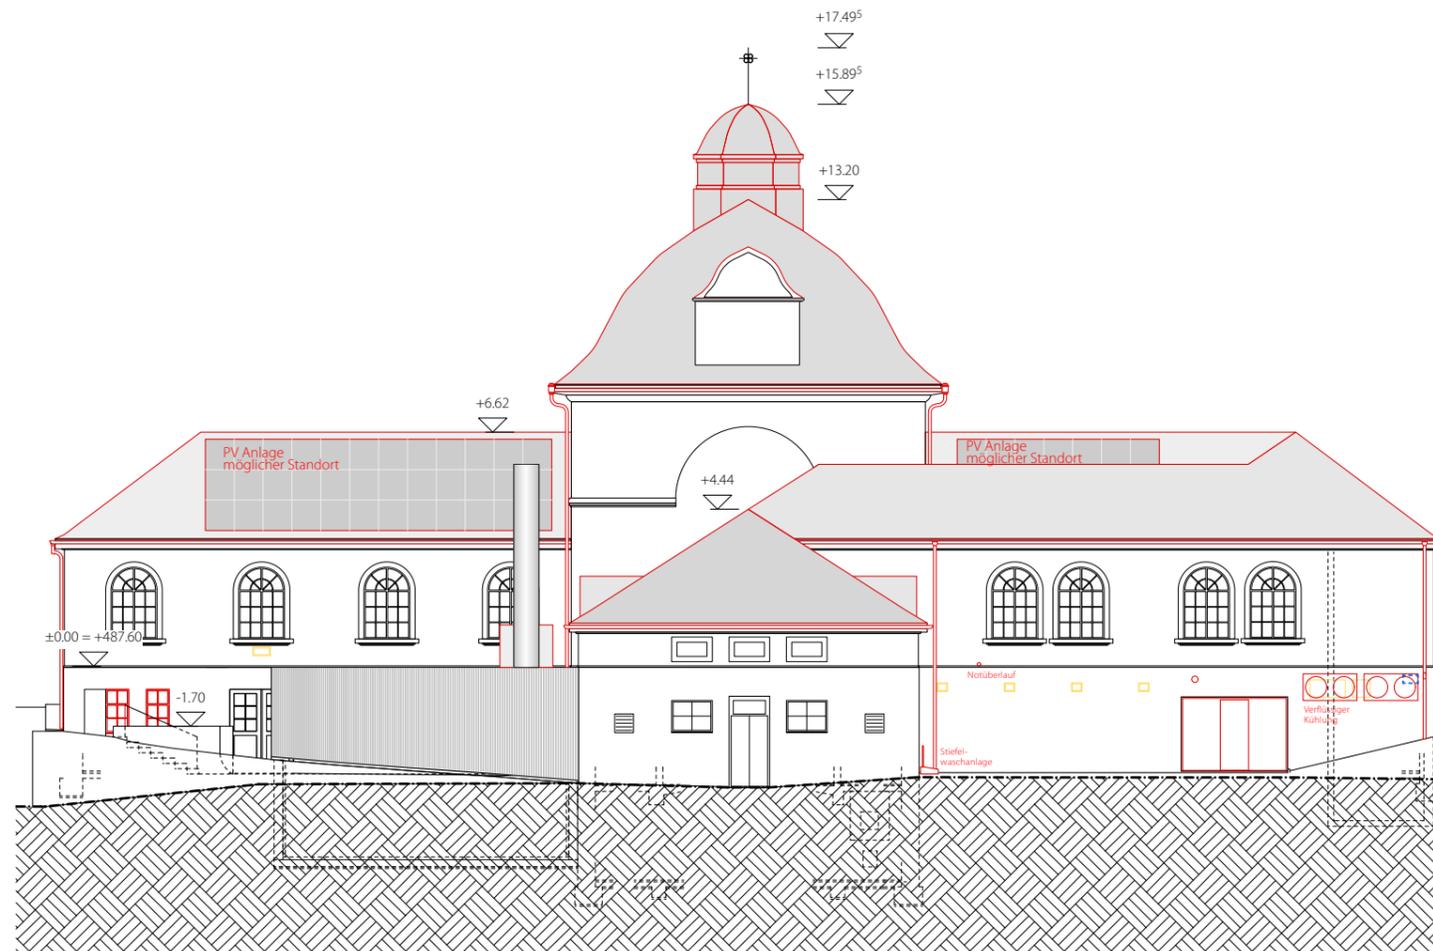

LEGENDE UMBAU

- Bestehend
- Neu
- Abbruch

Massangaben ohne Gewähr, sämtliche Masse verstehen sich als Annäherungswerte und sind vom Unternehmer am Bau zu Prüfen. Unstimmigkeiten sind der Bauleitung sofort zu melden.


Bei sämtlichen Arbeiten ist der Bericht zur Schadstoffprüfung zu berücksichtigen und die entsprechenden Massnahmen und Vorgaben sind einzuhalten.



122_U_KREM

Objekt Umbau Krematorium Olten
Waldfriedhof Meisenhard, 4600 Olten
Bauherrschaft Einwohnergemeinde Olten

Plannummer	122_BP200_331	Massstab:	1:200
		Format:	DIN A3
Planinhalt	Südfassade Neu	Erstellt/Gez.:	28.07.22/ as
Projektstand	Bauprojekt	Revidiert:	21.07.23/ ck

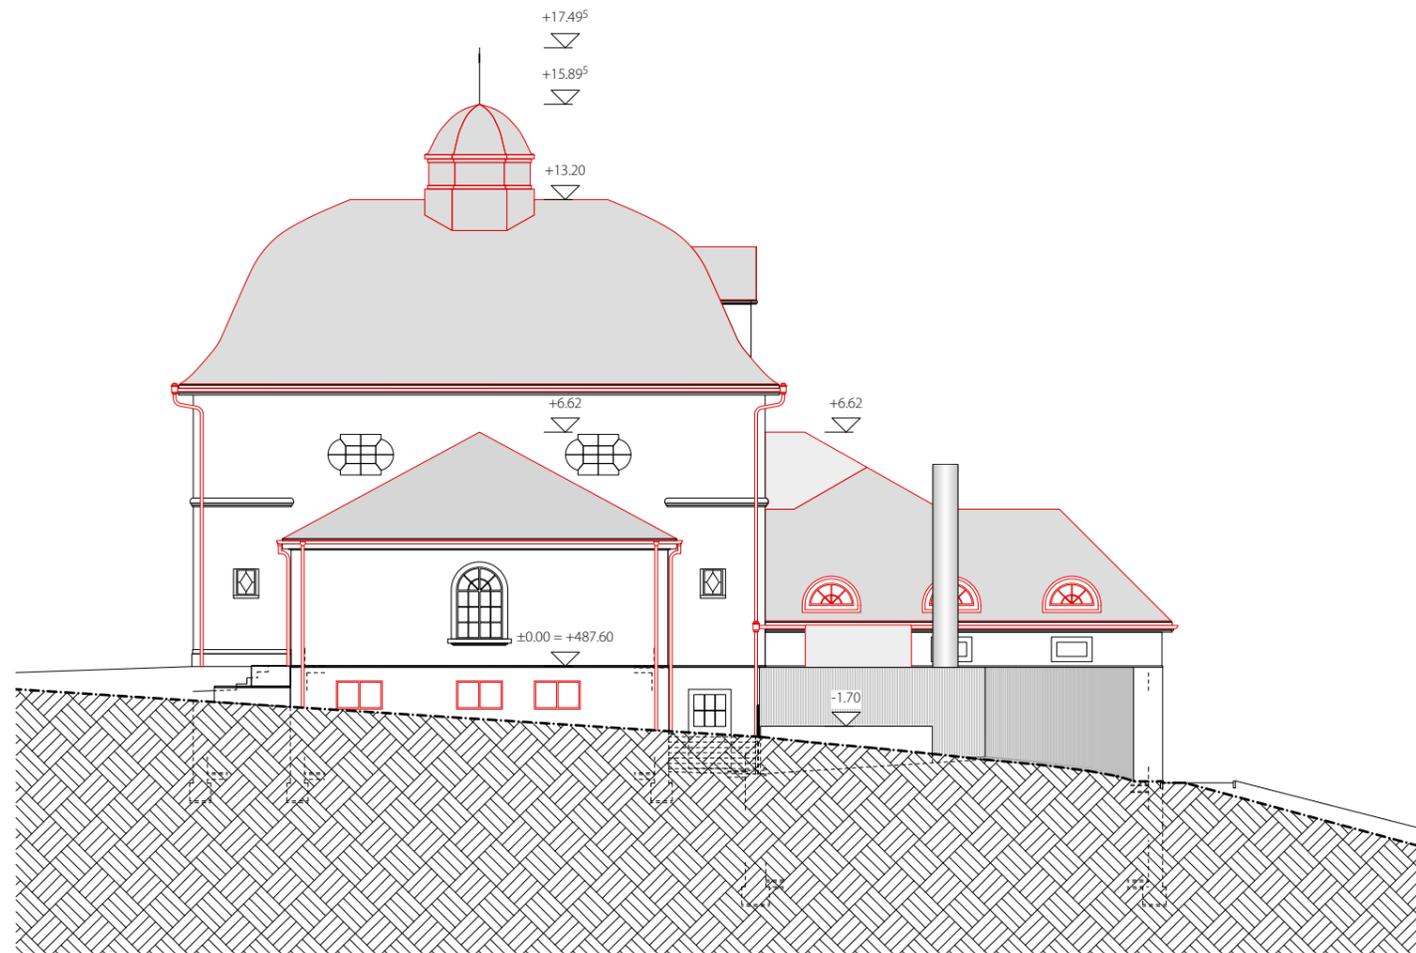

LEGENDE UMBAU

- Bestehend
- Neu
- Abbruch

Massangaben ohne Gewähr, sämtliche Masse verstehen sich als Annäherungswerte und sind vom Unternehmer am Bau zu Prüfen.
Unstimmigkeiten sind der Bauleitung sofort zu melden.


Bei sämtliche Arbeiten ist der Bericht zur Schadstoffprüfung zu berücksichtigen und die entsprechenden Massnahmen und Vorgaben sind einzuhalten.



122_U_KREM

Objekt Umbau Krematorium Olten
Waldfriedhof Meisenhard, 4600 Olten
Bauherrschaft Einwohnergemeinde Olten

Plannummer	122_BP200_341	Massstab:	1:200
		Format:	DIN A3
Planinhalt	Westfassade Neu	Erstellt/Gez.:	28.07.22/ as
Projektstand	Bauprojekt	Revidiert:	21.07.23/ ck

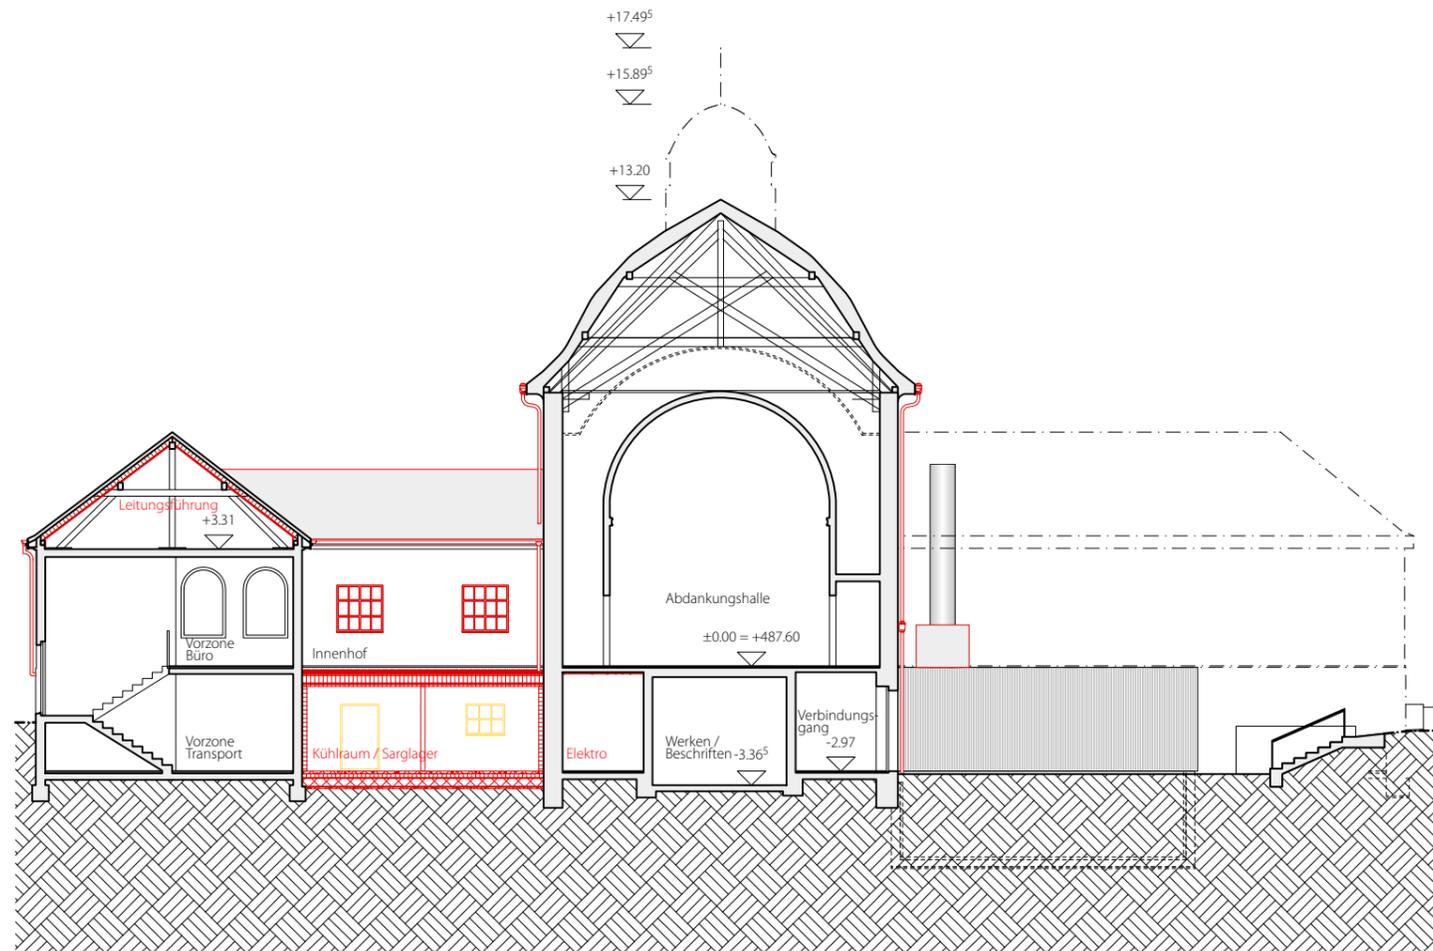

LEGENDE UMBAU

- Bestehend
- Neu
- Abbruch

Massangaben ohne Gewähr, sämtliche Masse verstehen sich als Annäherungswerte und sind vom Unternehmer am Bau zu Prüfen.
 Unstimmigkeiten sind der Bauleitung sofort zu melden.


Bei sämtliche Arbeiten ist der Bericht zur Schadstoffprüfung zu berücksichtigen und die entsprechenden Massnahmen und Vorgaben sind einzuhalten.



122_U_KREM

Objekt Umbau Krematorium Olten
 Waldfriedhof Meisenhard, 4600 Olten
 Bauherrschaft Einwohnergemeinde Olten

Plannummer	122_BP200_351	Massstab:	1:200
		Format:	DIN A3
Planinhalt	Innenhof Nordansicht Neu	Erstellt/Gez.:	03.03.23/ ck
Projektstand	Bauprojekt	Revidiert:	21.07.23/ ck

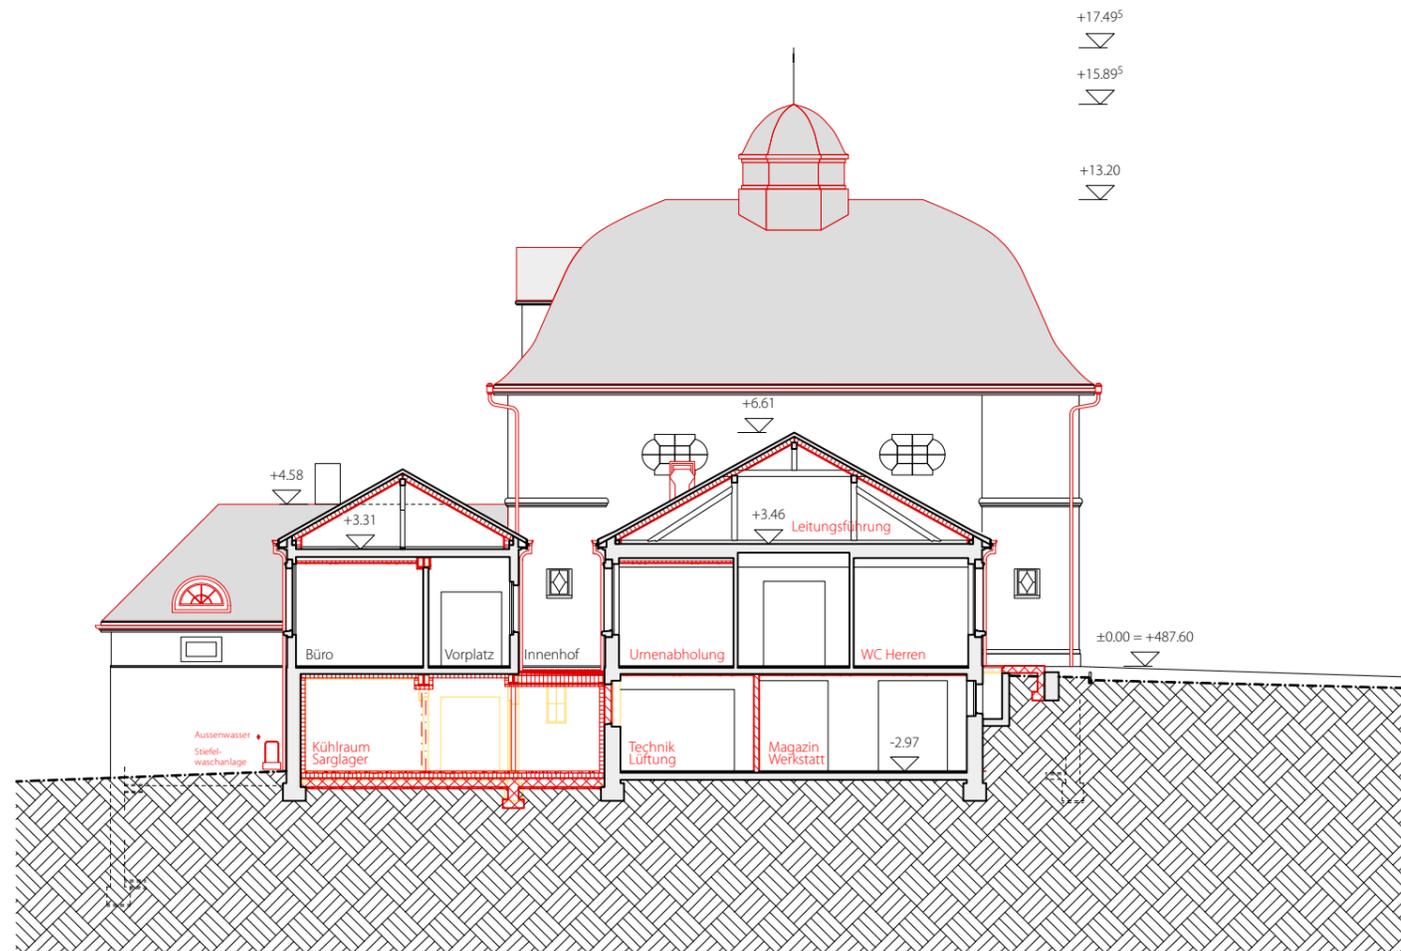

LEGENDE UMBAU

- Bestehend
- Neu
- Abbruch

Massangaben ohne Gewähr, sämtliche Masse verstehen sich als Annäherungswerte und sind vom Unternehmer am Bau zu Prüfen.
Unstimmigkeiten sind der Bauleitung sofort zu melden.


Bei sämtliche Arbeiten ist der Bericht zur Schadstoffprüfung zu berücksichtigen und die entsprechenden Massnahmen und Vorgaben sind einzuhalten.



122_U_KREM

Objekt Umbau Krematorium Olten
Waldfriedhof Meisenhard, 4600 Olten
Bauherrschaft Einwohnergemeinde Olten

Plannummer **122_BP200_361** Massstab: **1:200**
Format: **DIN A3**
Planinhalt **Innenhof Ostansicht Neu** Erstellt/Gez.: **03.03.23/ ck**
Projektstand **Bauprojekt** Revidiert: **21.07.23/ ck**

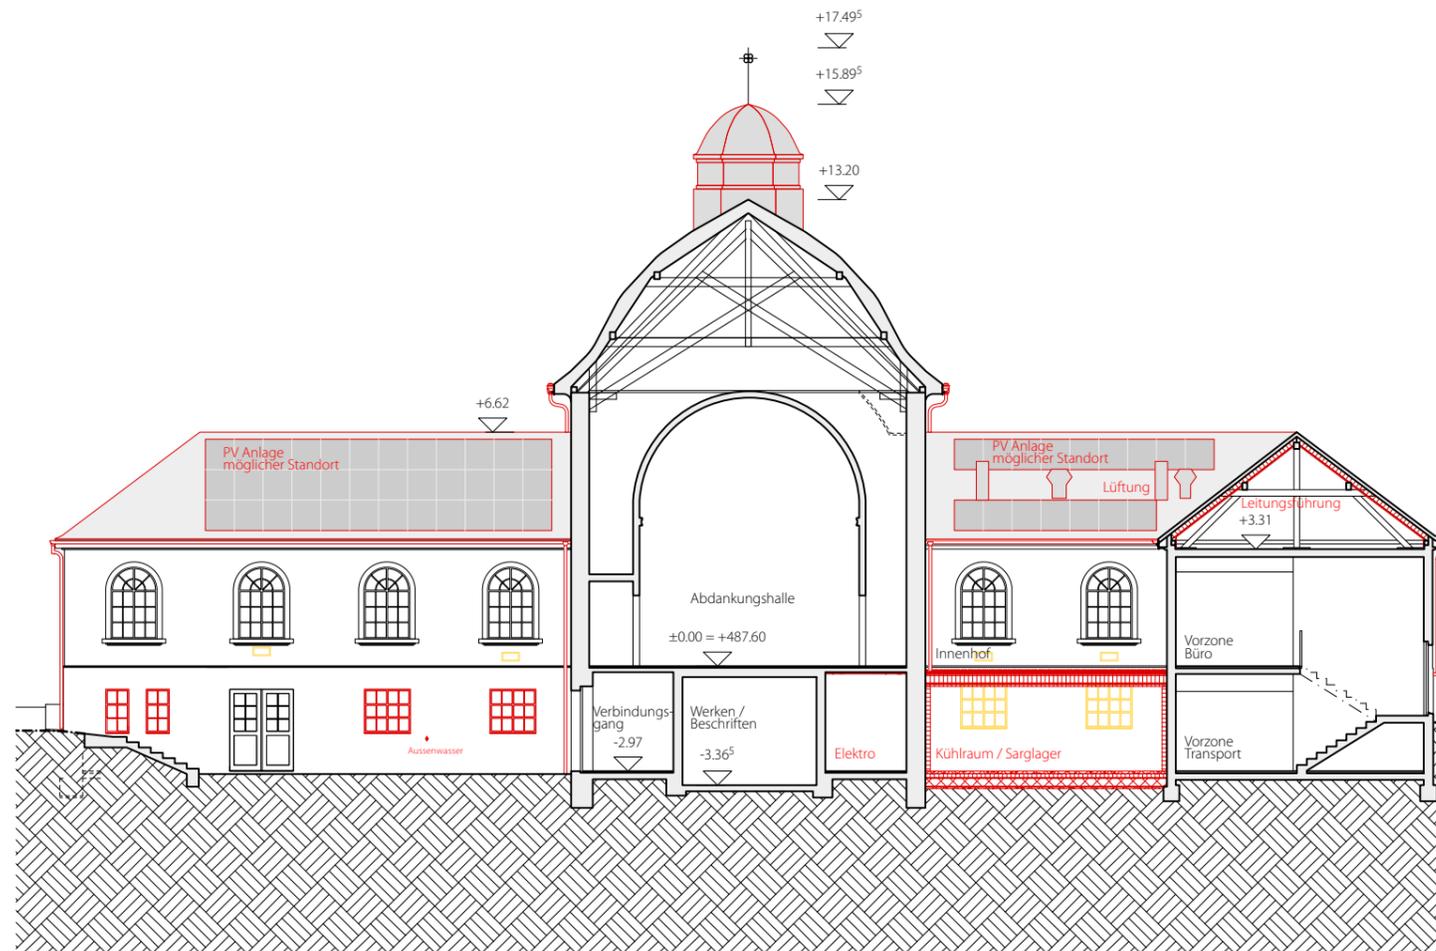

LEGENDE UMBAU

- Bestehend
- Neu
- Abbruch

Massangaben ohne Gewähr, sämtliche Masse verstehen sich als Annäherungswerte und sind vom Unternehmer am Bau zu Prüfen.
 Unstimmigkeiten sind der Bauleitung sofort zu melden.


Bei sämtlichen Arbeiten ist der Bericht zur Schadstoffprüfung zu berücksichtigen und die entsprechenden Massnahmen und Vorgaben sind einzuhalten.



122_U_KREM

Objekt Umbau Krematorium Olten
 Waldfriedhof Meisenhard, 4600 Olten
 Bauherrschaft Einwohnergemeinde Olten

Plannummer **122_BP200_371** Massstab: **1:200**
 Format: **DIN A3**
 Planinhalt **Innenhof Südansicht Neu** Erstellt/Gez.: **03.03.23/ ck**
 Projektstand **Bauprojekt** Revidiert: **21.07.23/ ck**

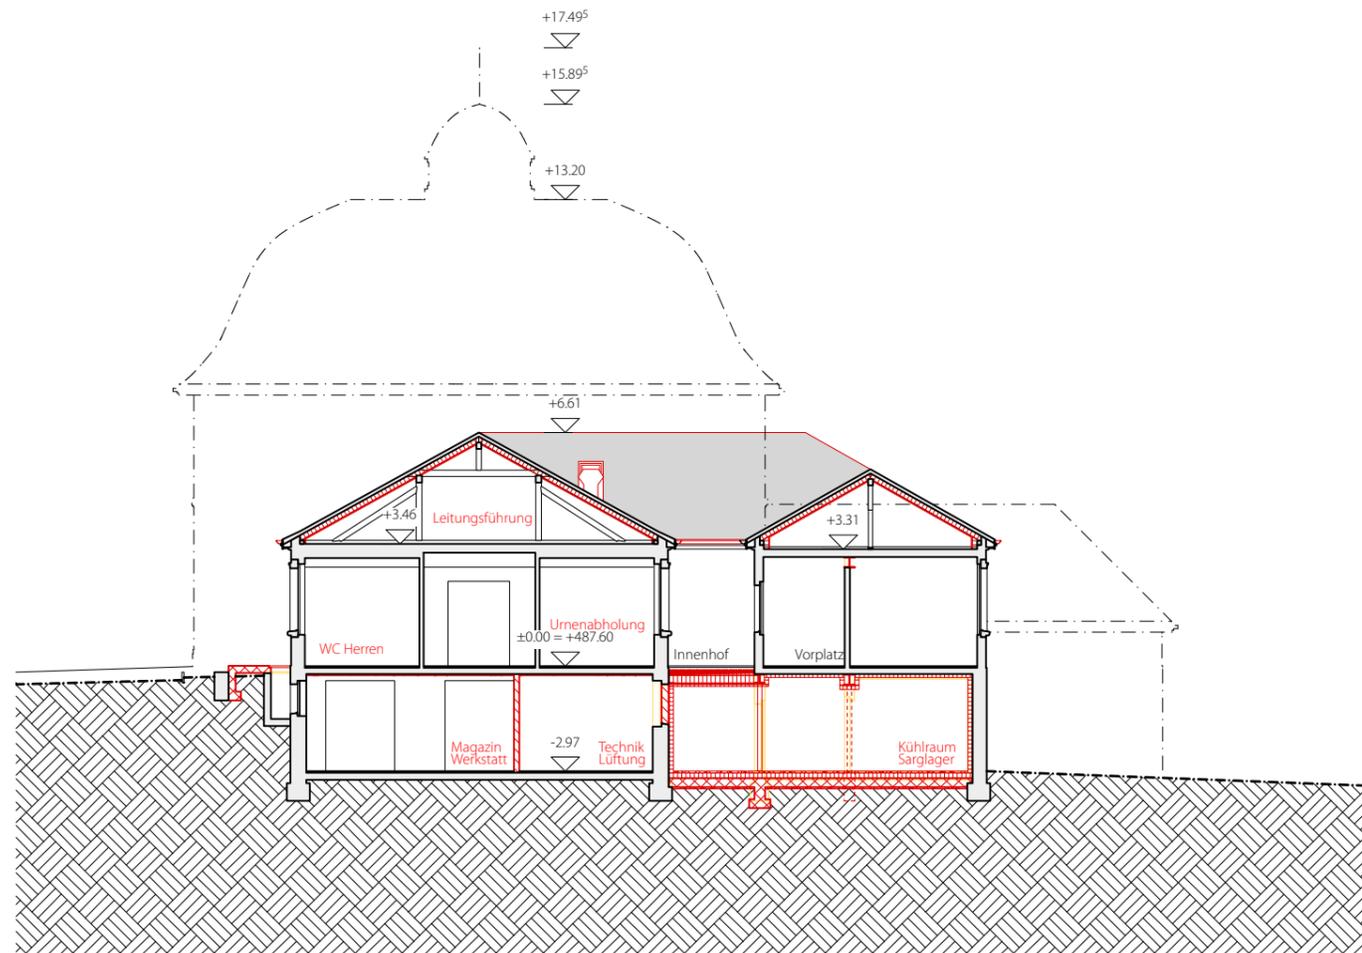

LEGENDE UMBAU

- Bestehend
- Neu
- Abbruch

Massangaben ohne Gewähr, sämtliche Masse verstehen sich als Annäherungswerte und sind vom Unternehmer am Bau zu Prüfen.
Unstimmigkeiten sind der Bauleitung sofort zu melden.

Bei sämtlichen Arbeiten ist der Bericht zur Schadstoffprüfung zu berücksichtigen und die entsprechenden Massnahmen und Vorgaben sind einzuhalten.



122_U_KREM

Objekt Umbau Krematorium Olten
Waldfriedhof Meisenhard, 4600 Olten
Bauherrschaft Einwohnergemeinde Olten

Plannummer	122_BP200_381	Massstab:	1:200
		Format:	DIN A3
Planinhalt	Innenhof Westansicht Neu	Erstellt/Gez.:	03.03.23/ ck
Projektstand	Bauprojekt	Revidiert:	21.07.23/ ck