

**Gestaltungsplan
 Areal Bahnhof Nord**

1: 1'000

GB Olten Nm. 4214, 4215

13.11.2013

Öffentliche Auflage vom bis

Vom Stadtrat beschlossen am

Der Stadtpräsident Der Stadtschreiber

Genehmigt vom Regierungsrat mit RRB Nr.

Der Staatsschreiber


Publiziert im Amtsblatt Nr. am

Genehmigungsinhalt:


-  Perimeter Gestaltungsplan
-  Bestehende Bauten, erhaltenswert
-  Baubereiche
-  Bereich maximale Auskrugung Gebäude
-  Baubereich B Betriebszentrale, max. 5 Geschosse
-  Boulevard, öffentlich zugänglich
-  Wege und Plätze, öffentlich zugänglich
-  Durchgang Langsamverkehr, öffentlich zugänglich
-  Koordinationsbereich Bahnhofplatz - Areal Bahnhof Nord

-  Ein- / Ausfahrt
-  Anlieferung (Lage schematisch)
-  Bereich Sicherstellung Langsamverkehrsverbinding (Niveauübergang, Lage schematisch)

Orientierungsinhalt:

 -  Interessenslinie SBB
-  Baulinie SBB
-  Kantonsstrasse inkl. aktuelle Planung Knotenausbauten
-  Trottoir inkl. aktuelle Planung Knotenausbauten

Situation

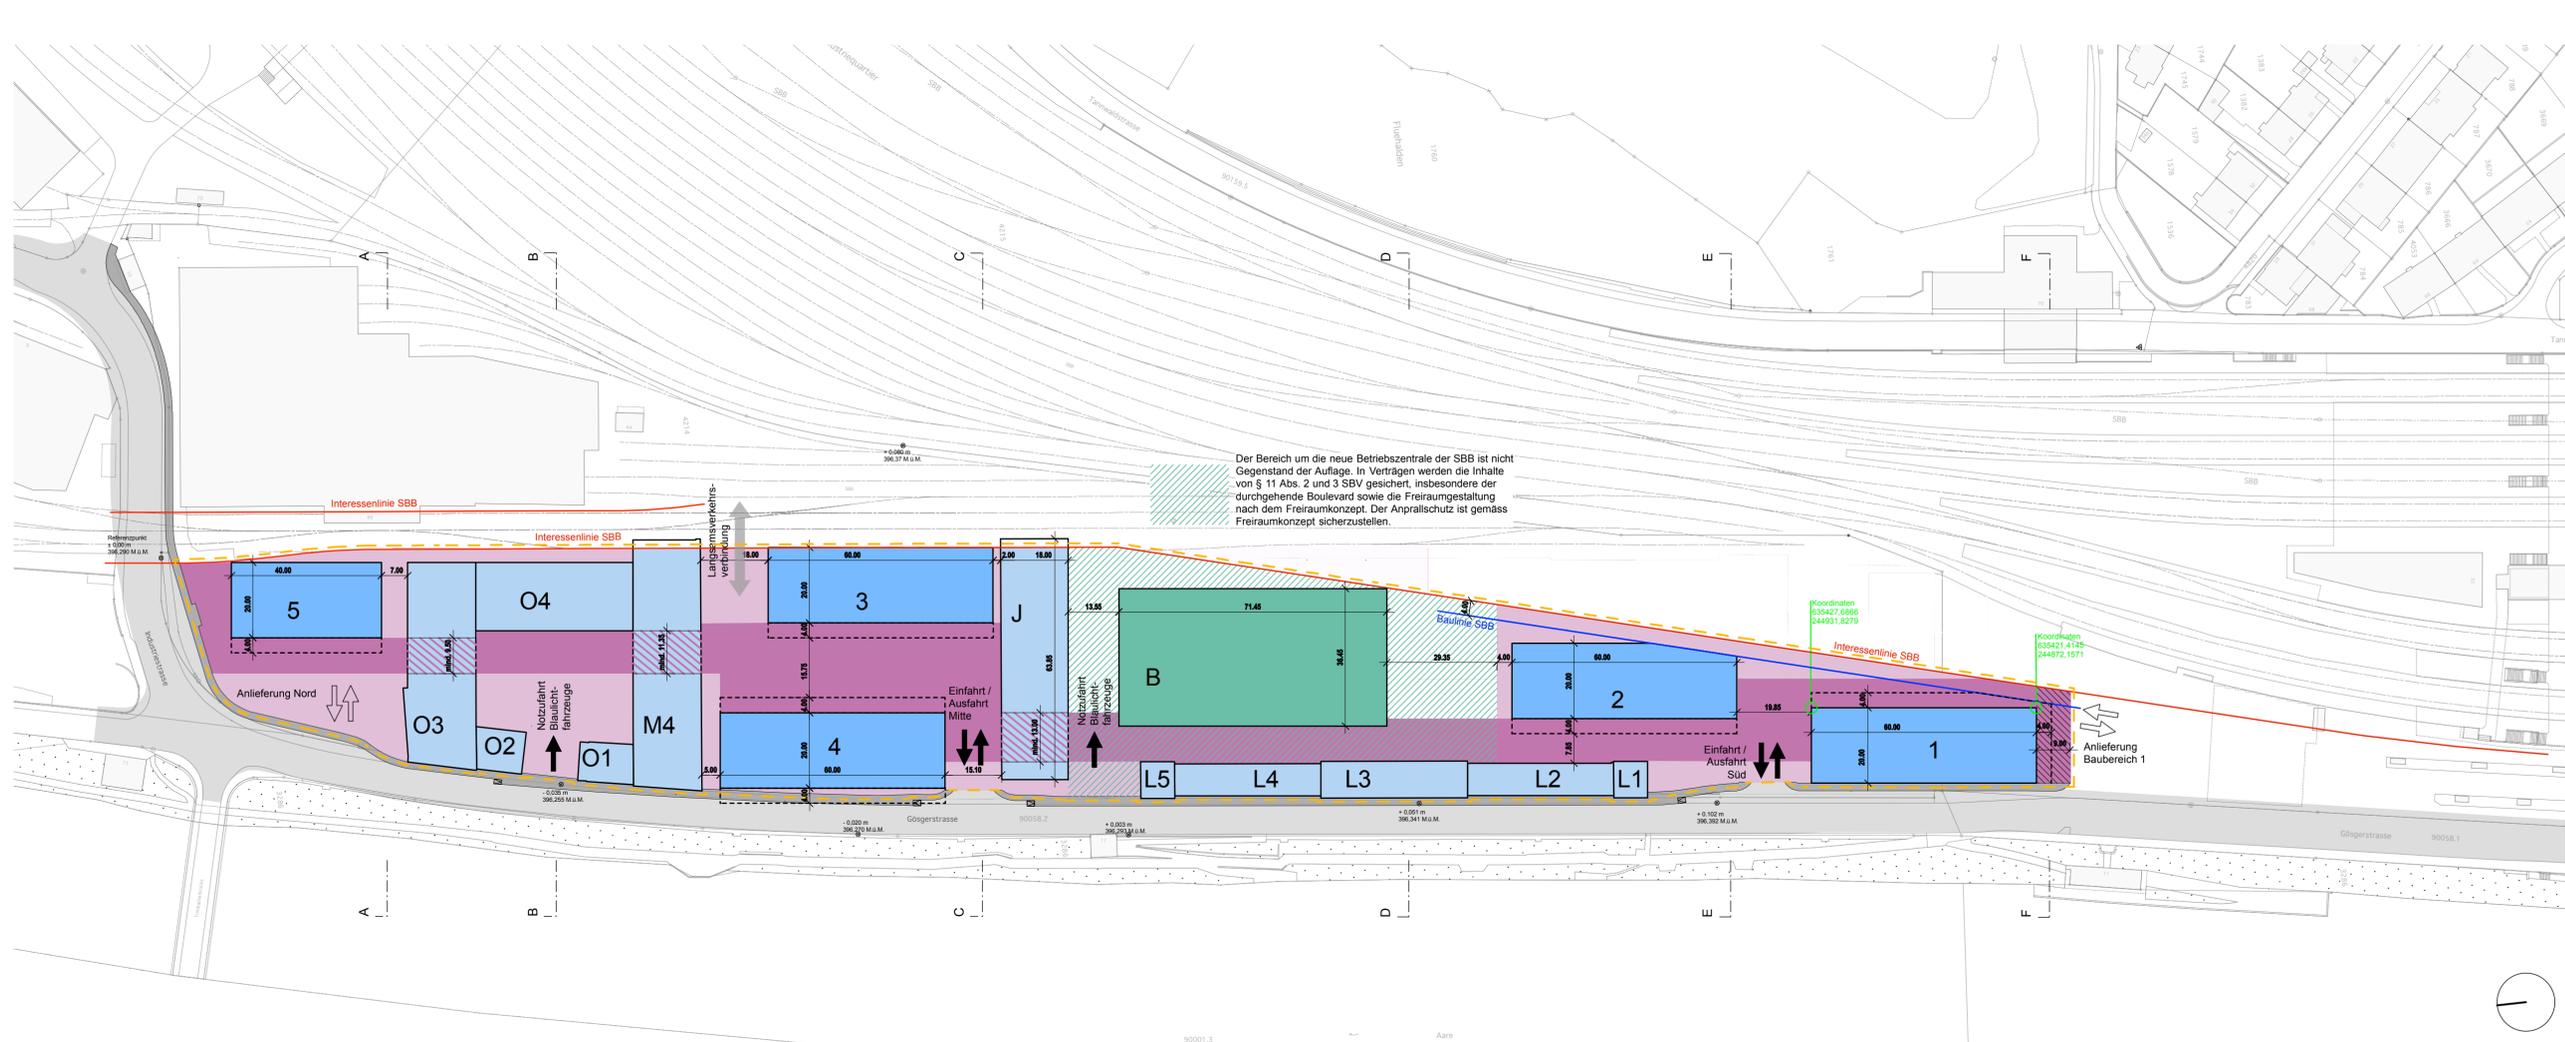

Schnitte (Orientierender Inhalt)

