

Gestaltungsplan

Solothurnerstrasse

GB Olten Nm. 3321, 6053, 90457

Gestaltungsplan 1:500

Stadtrat:

Beschluss zur Planauflage am  
Öffentliche Planauflage vom  
Genehmigung am

Der Stadtpräsident:

Regierungsrat:  
Genehmigung am  
mit Beschluss Nr.

Datum: 08.05.2018

Der Stadtschreiber:

Genehmigungsinhalt


- ● ● ● ● Geltungsbereich
- Baufeld A - Gebäudehöhe max. 11.10m
- Baufeld A1 Usego Bestand
- Baufeld B Gebäudehöhe max. 20.00m
- Baufeld C1 Gebäudehöhe max. 21.50m
- Baufeld C2 Gebäudehöhe max. 9.00m
- Baufeld C3 Gebäudehöhe max. 12.40m

- Bereich für Passerellen
- Bereich unter Brücke
- Bestehende Erschliessung
- Baufeld Usego-Garten
- Gasse
- Nord - Süd Erschliessung
- Vorzone
- Gleisweg
- Bereich für öffentlichen Fussweg



- unterirdischer Baubereich
- Bereich für Erschliessung Parkierung
- Haupteerschliessung
- Durchfahrt PW
- Zufahrt Gleisweg
- Veloverbindung

Orientierungsinhalt


- Bäume orientierend
- Höhenkoten bestehendes Terrain

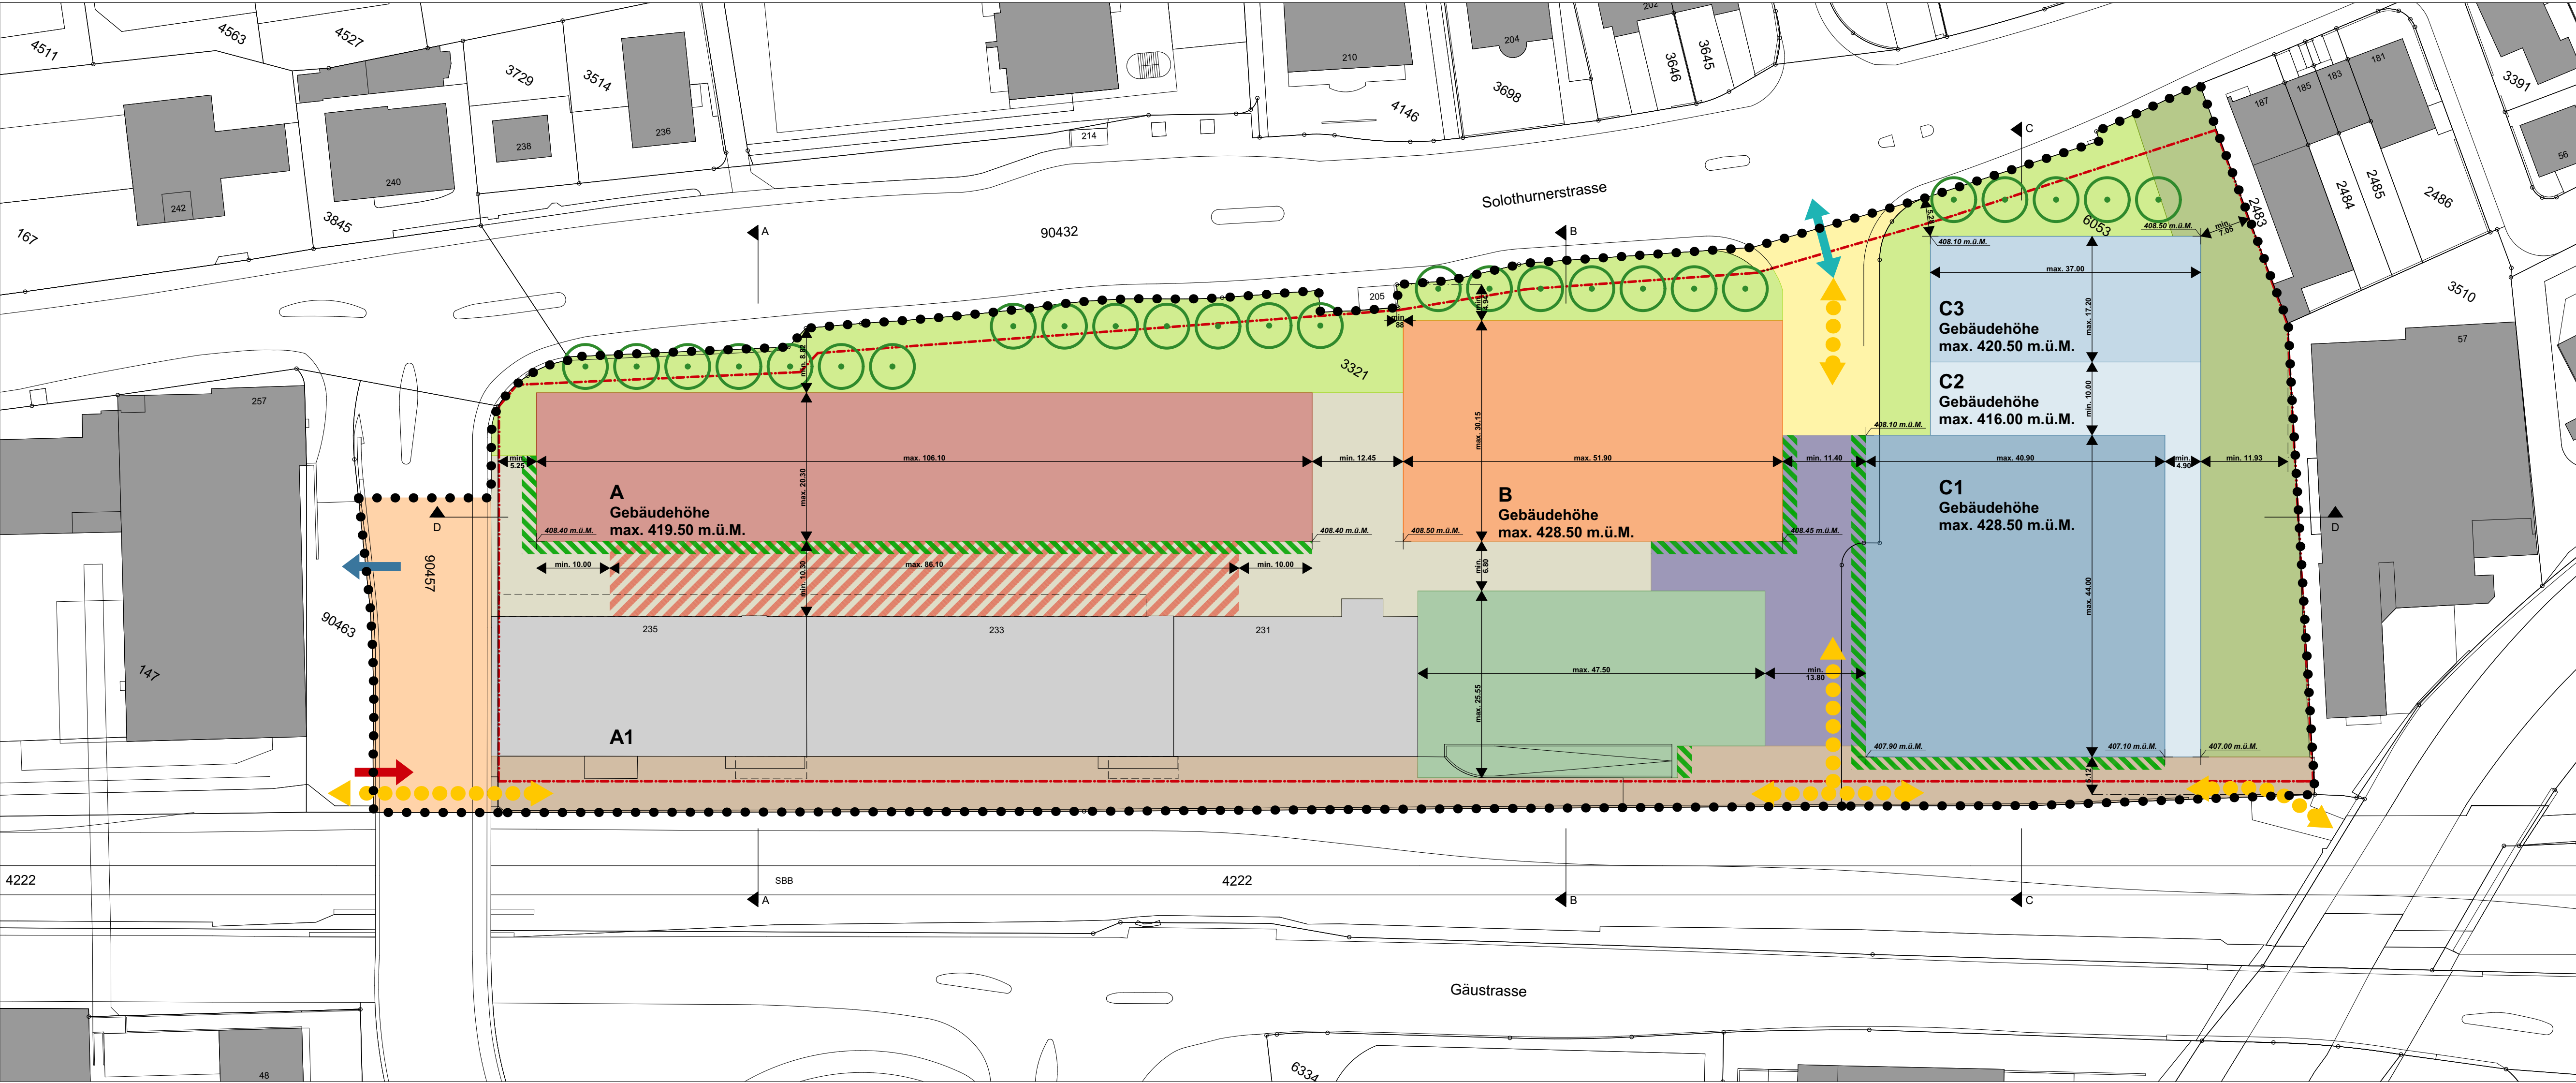


Gestaltungsplan 1:500

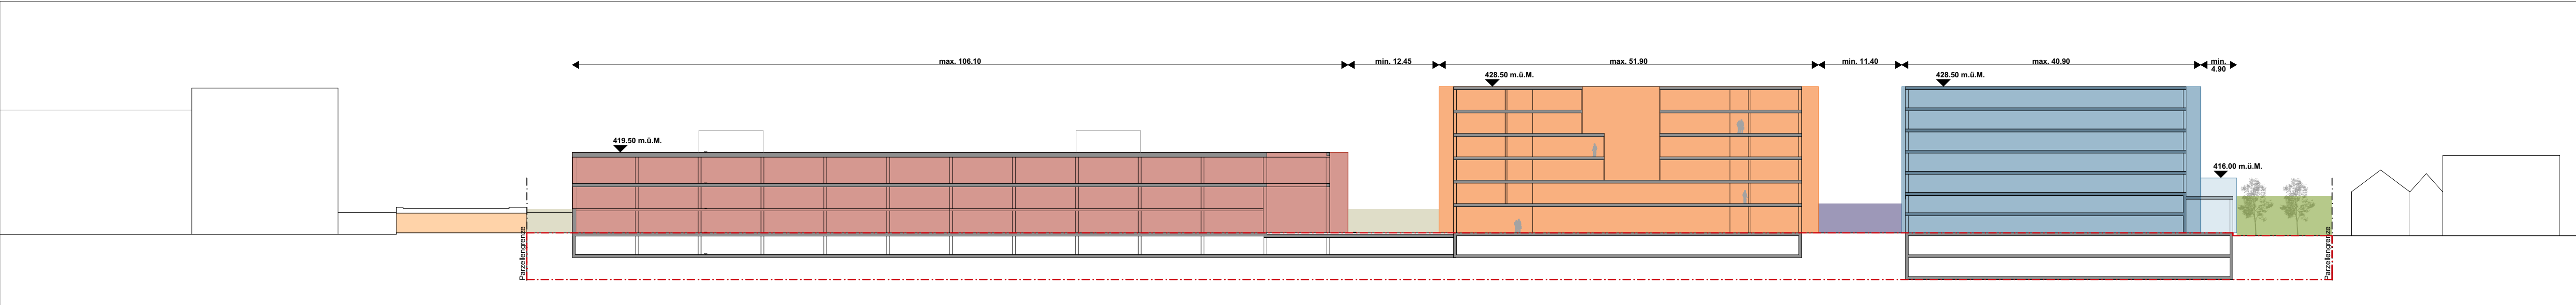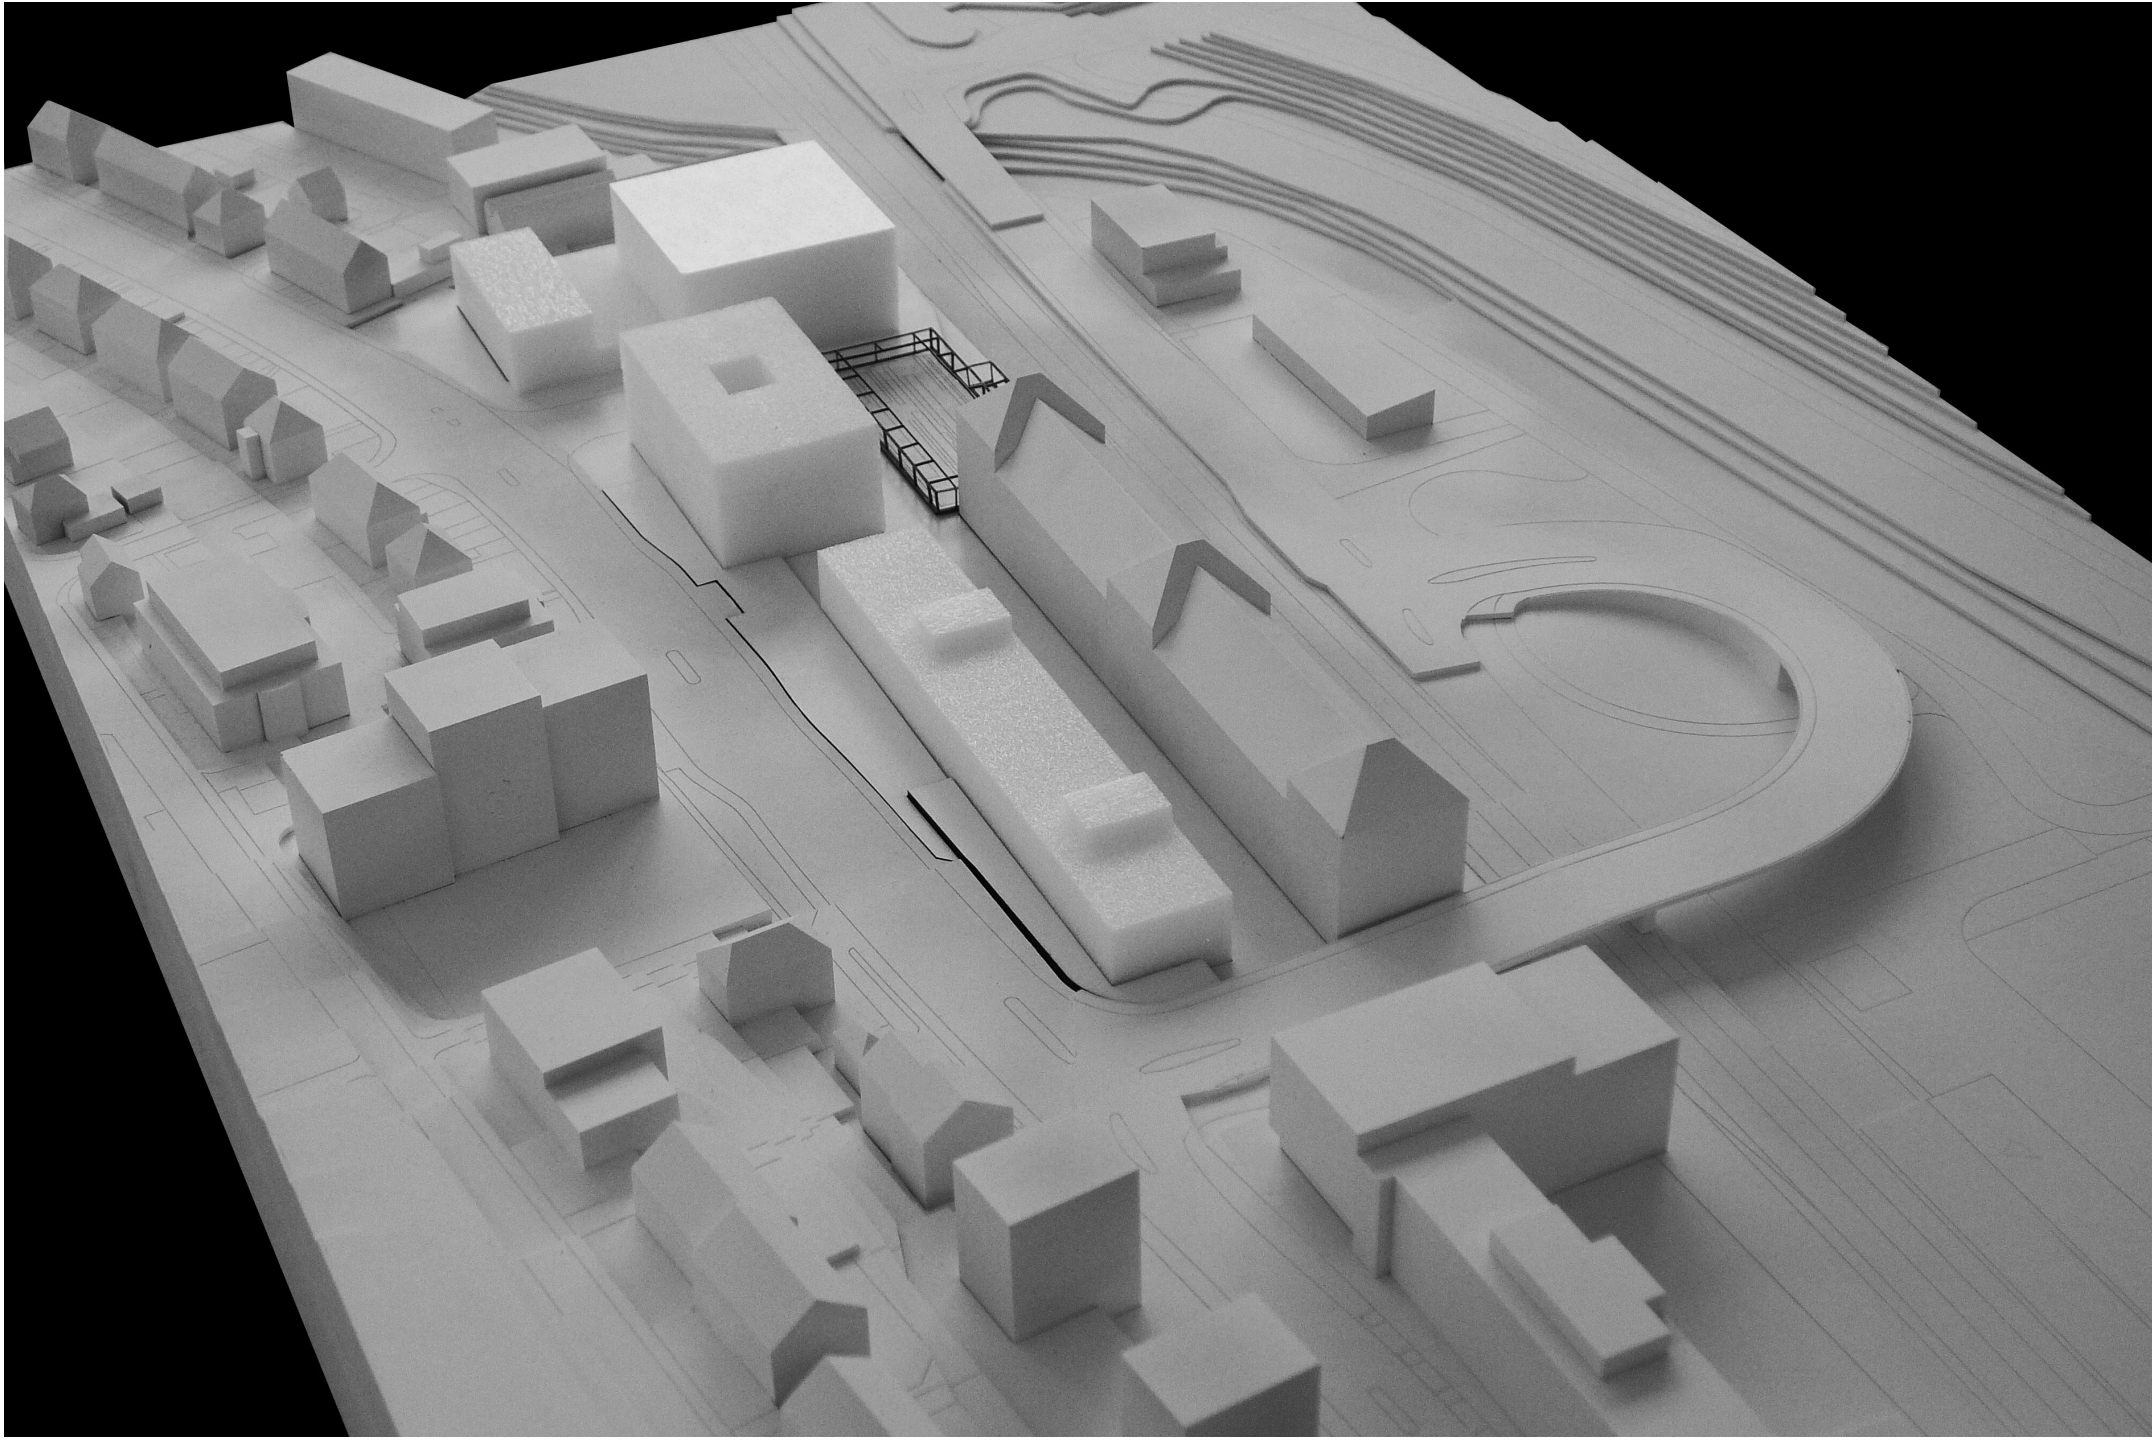


Schnitt D 1:500

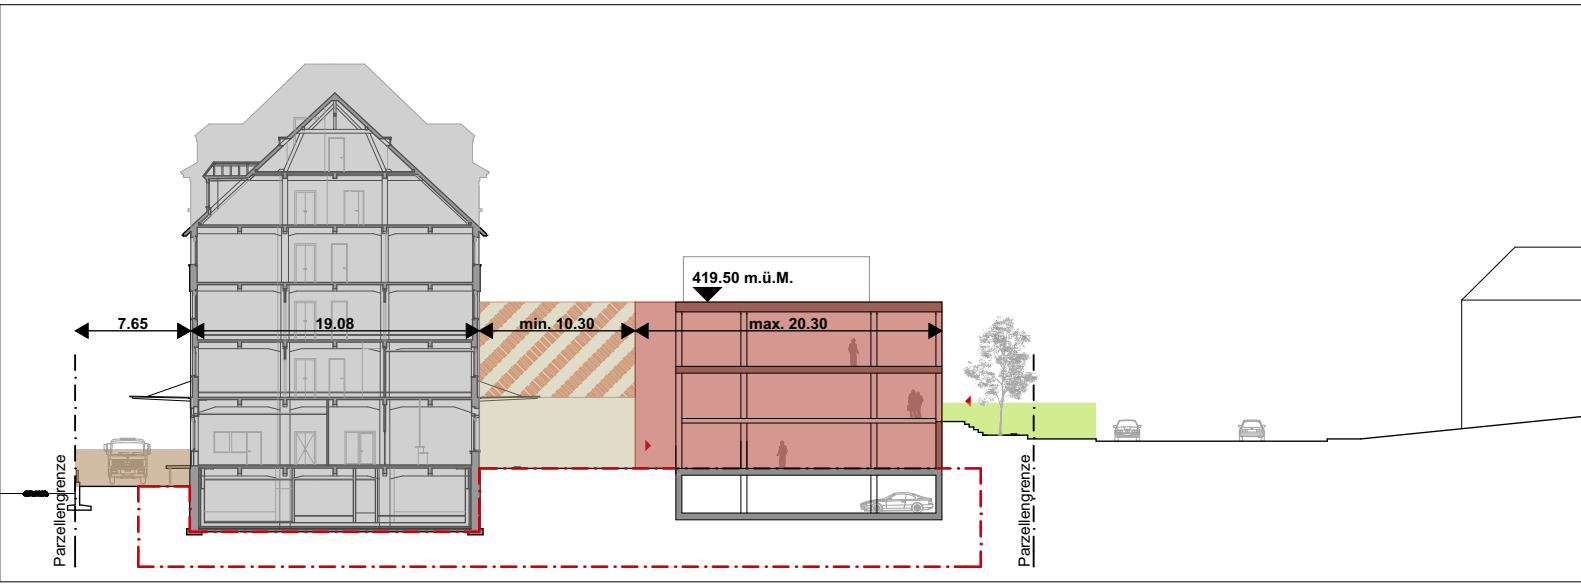

Schnitt A 1:500

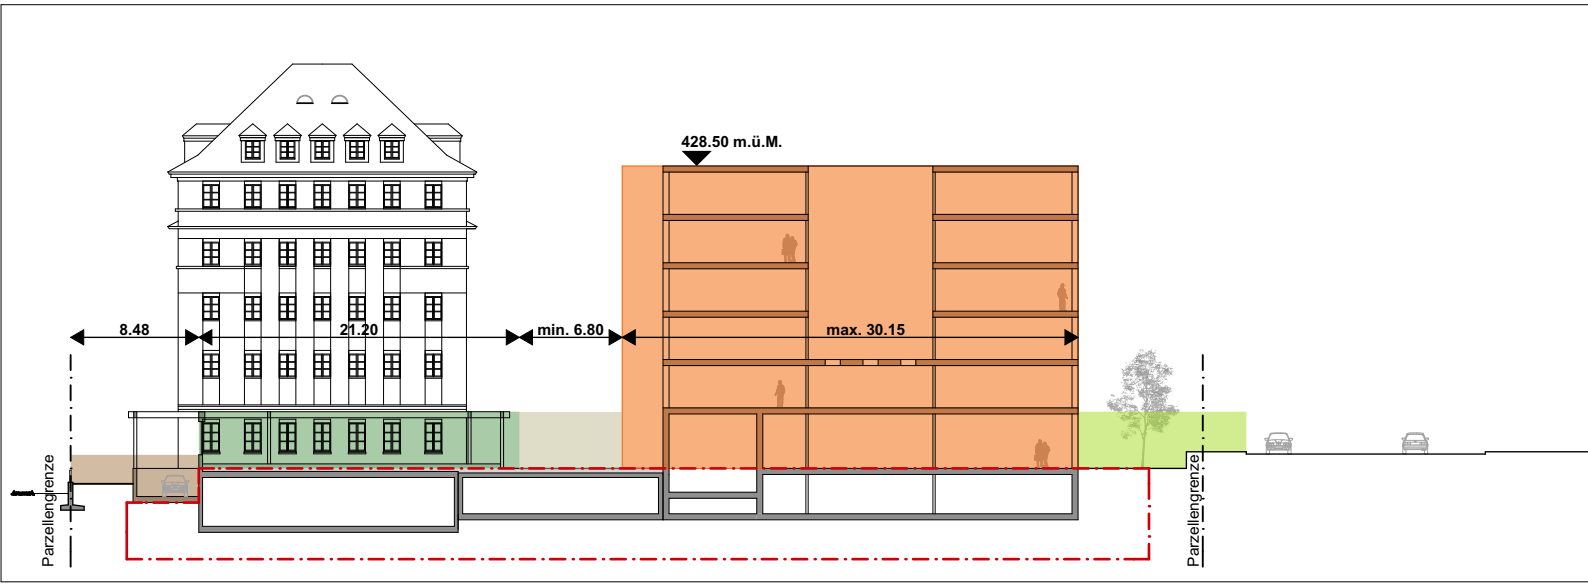

Schnitt B 1:500

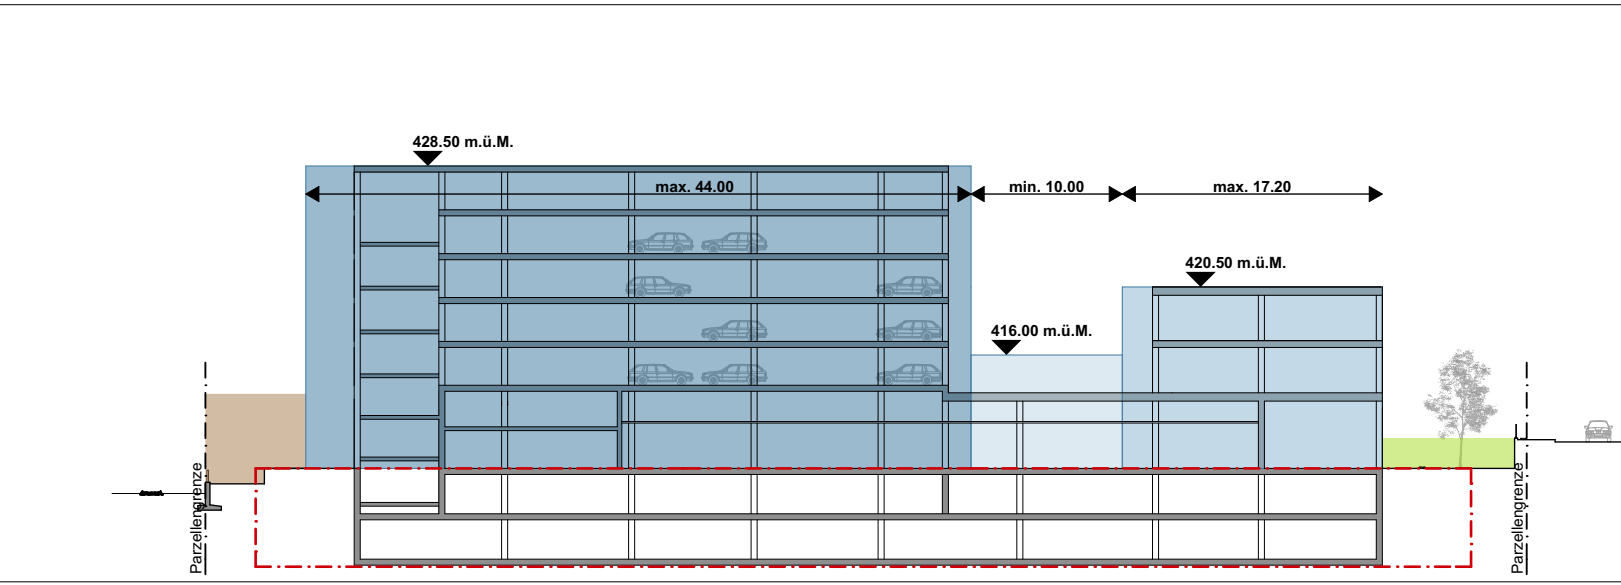

Schnitt C 1:500