

Teilzonenplan Ziegelfeldstrasse-Bleichmattstrasse

Umzonung der Parzellen GB Nr. 1038, 1039, 1043, 1044, 1049, 1050, 5806, 1051, 5436

1:500

Stand: 24. September 2018

Vom Stadtrat für die öffentliche Auflage verabschiedet am

Öffentliche Auflage vom bis

Vom Stadtrat beschlossen am

Der Stadtpräsident: Der Stadtschreiber:

Vom Regierungsrat genehmigt mit RRB Nr. am

Der Staatsschreiber:

Publikation im Amtsblatt Nr. am

Plan-Nummer: (423.47) 1.1740-03 GIS-Datei: olte_projekt_ziegelfeld.gws Datum: 05.11.2018/amo/vpi

Plan erstellt durch: Planteam S AG

Genehmigungsinhalt

Kernzone, K

Orientierungsinhalt

Bauzonen

Kernrandzone, Kr

Schutzzone, S


Dreigeschossige Mischzone, M3

Orientierender Planinhalt

193

Rechtsgültiger Nutzungsplan (siehe auch Anhang Zonenreglement)

Rechtsgültiger Bauzonenplan RRB Nr. 1222 vom 1. Juli 2008 (orientierend)

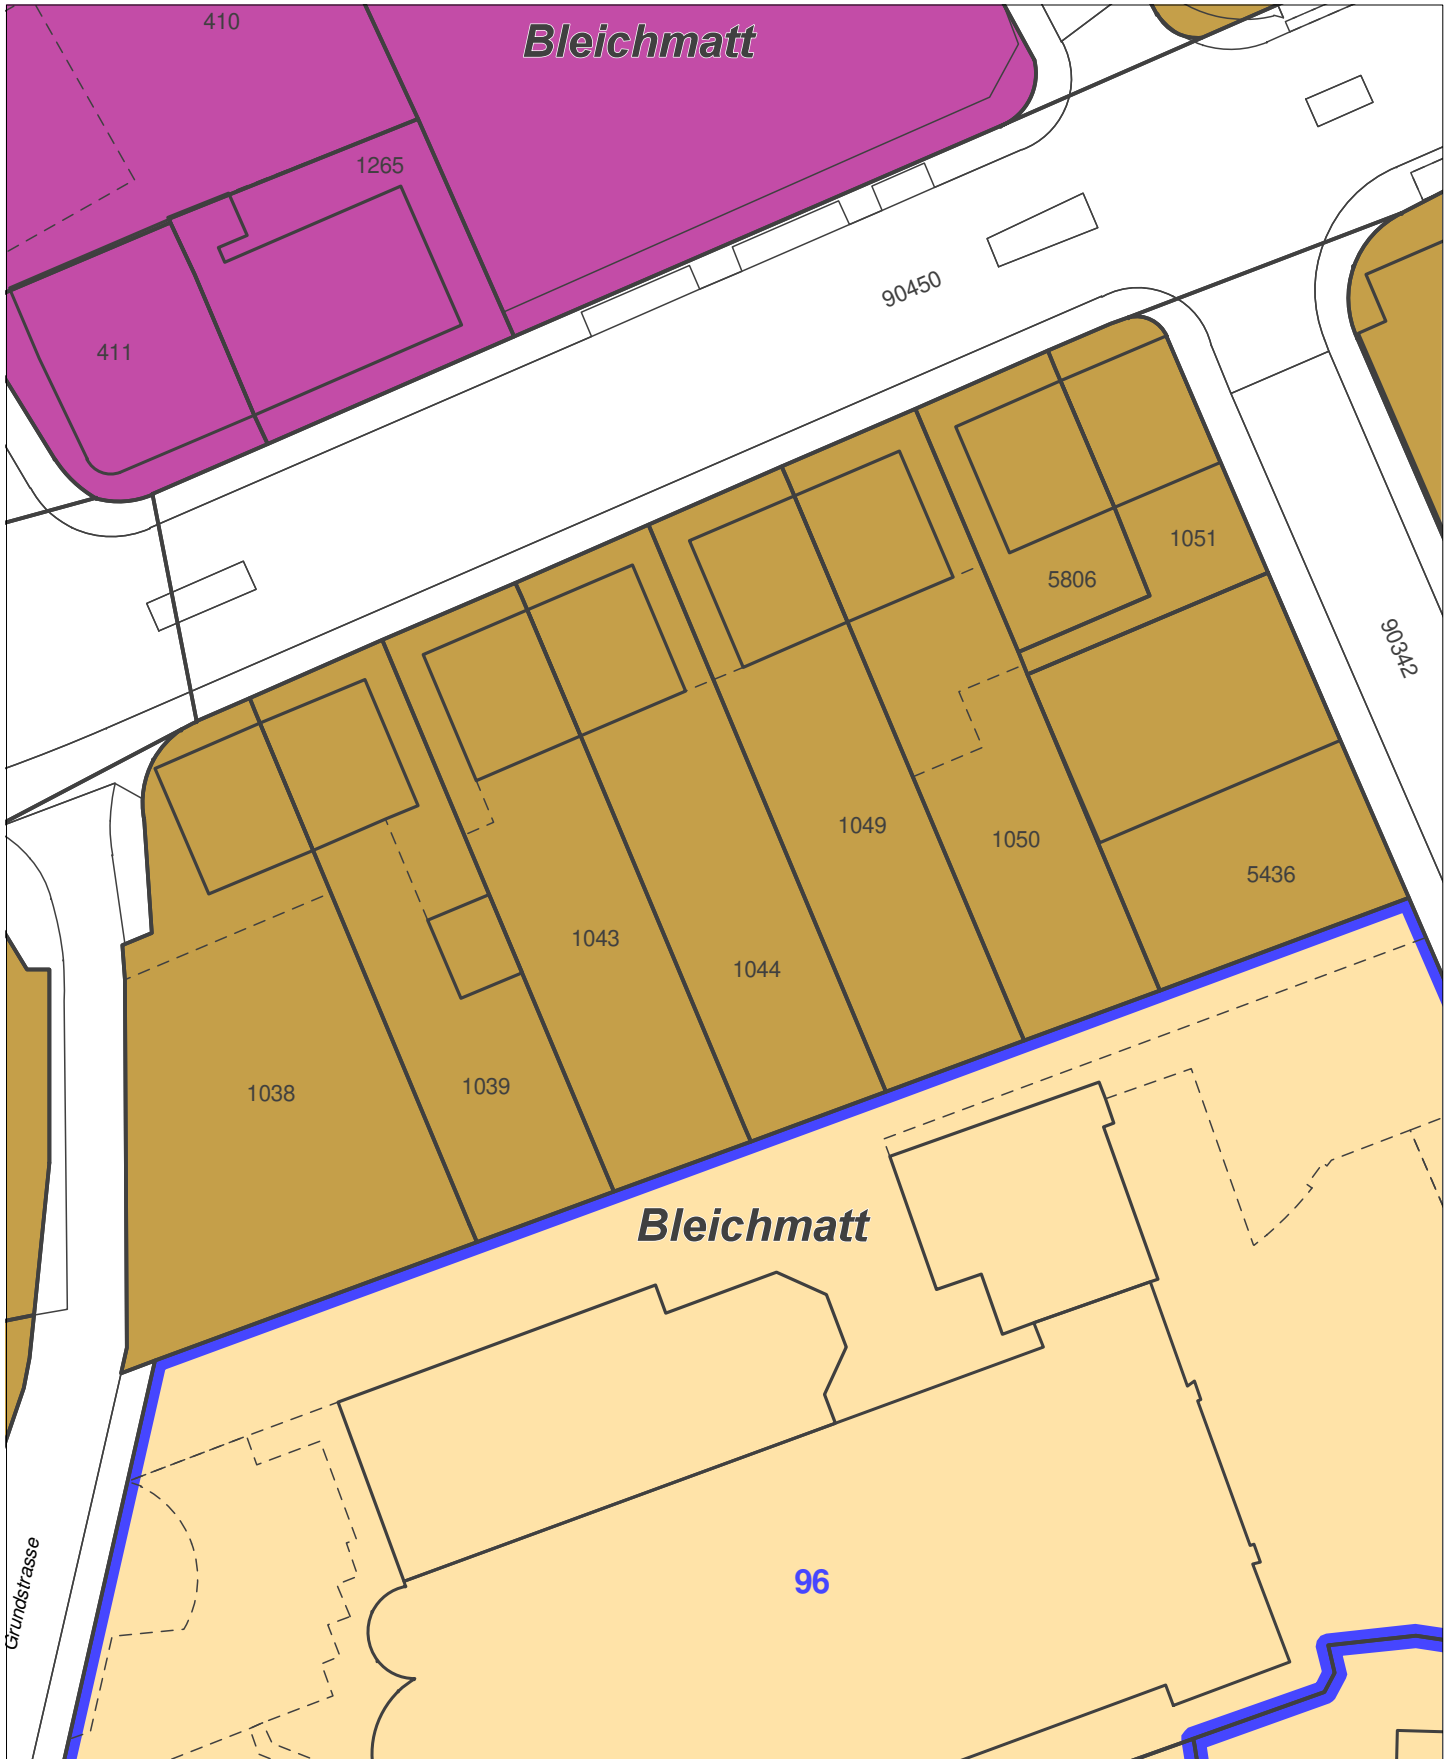

Änderung Bauzonenplan (Genehmigungsinhalt)



Geänderter Bauzonenplan RRB Nr. vom (orientierend)

