

Profile:

- 01

(01.a, 01.a1)

(4 Stk) = OK 419.00 müM
- 02

(02)

(4 Stk) = OK 428.50 müM
- 03

(03, 03.a1)

(2 Stk) = OK 420.50 müM
- 03.1

(03.1, 03.1a1)

(2 Stk) = OK 420.50 müM und Fahne auf 416.00 müM
- 04

(04)


(2 Stk) = OK 428.50 müM
- 04.1

(04.1)

(2 Stk) = OK 428.50 müM und Fahne auf 416.00 müM
- 05

(05, 05.a1)

(2 Stk) = OK 416.00 müM

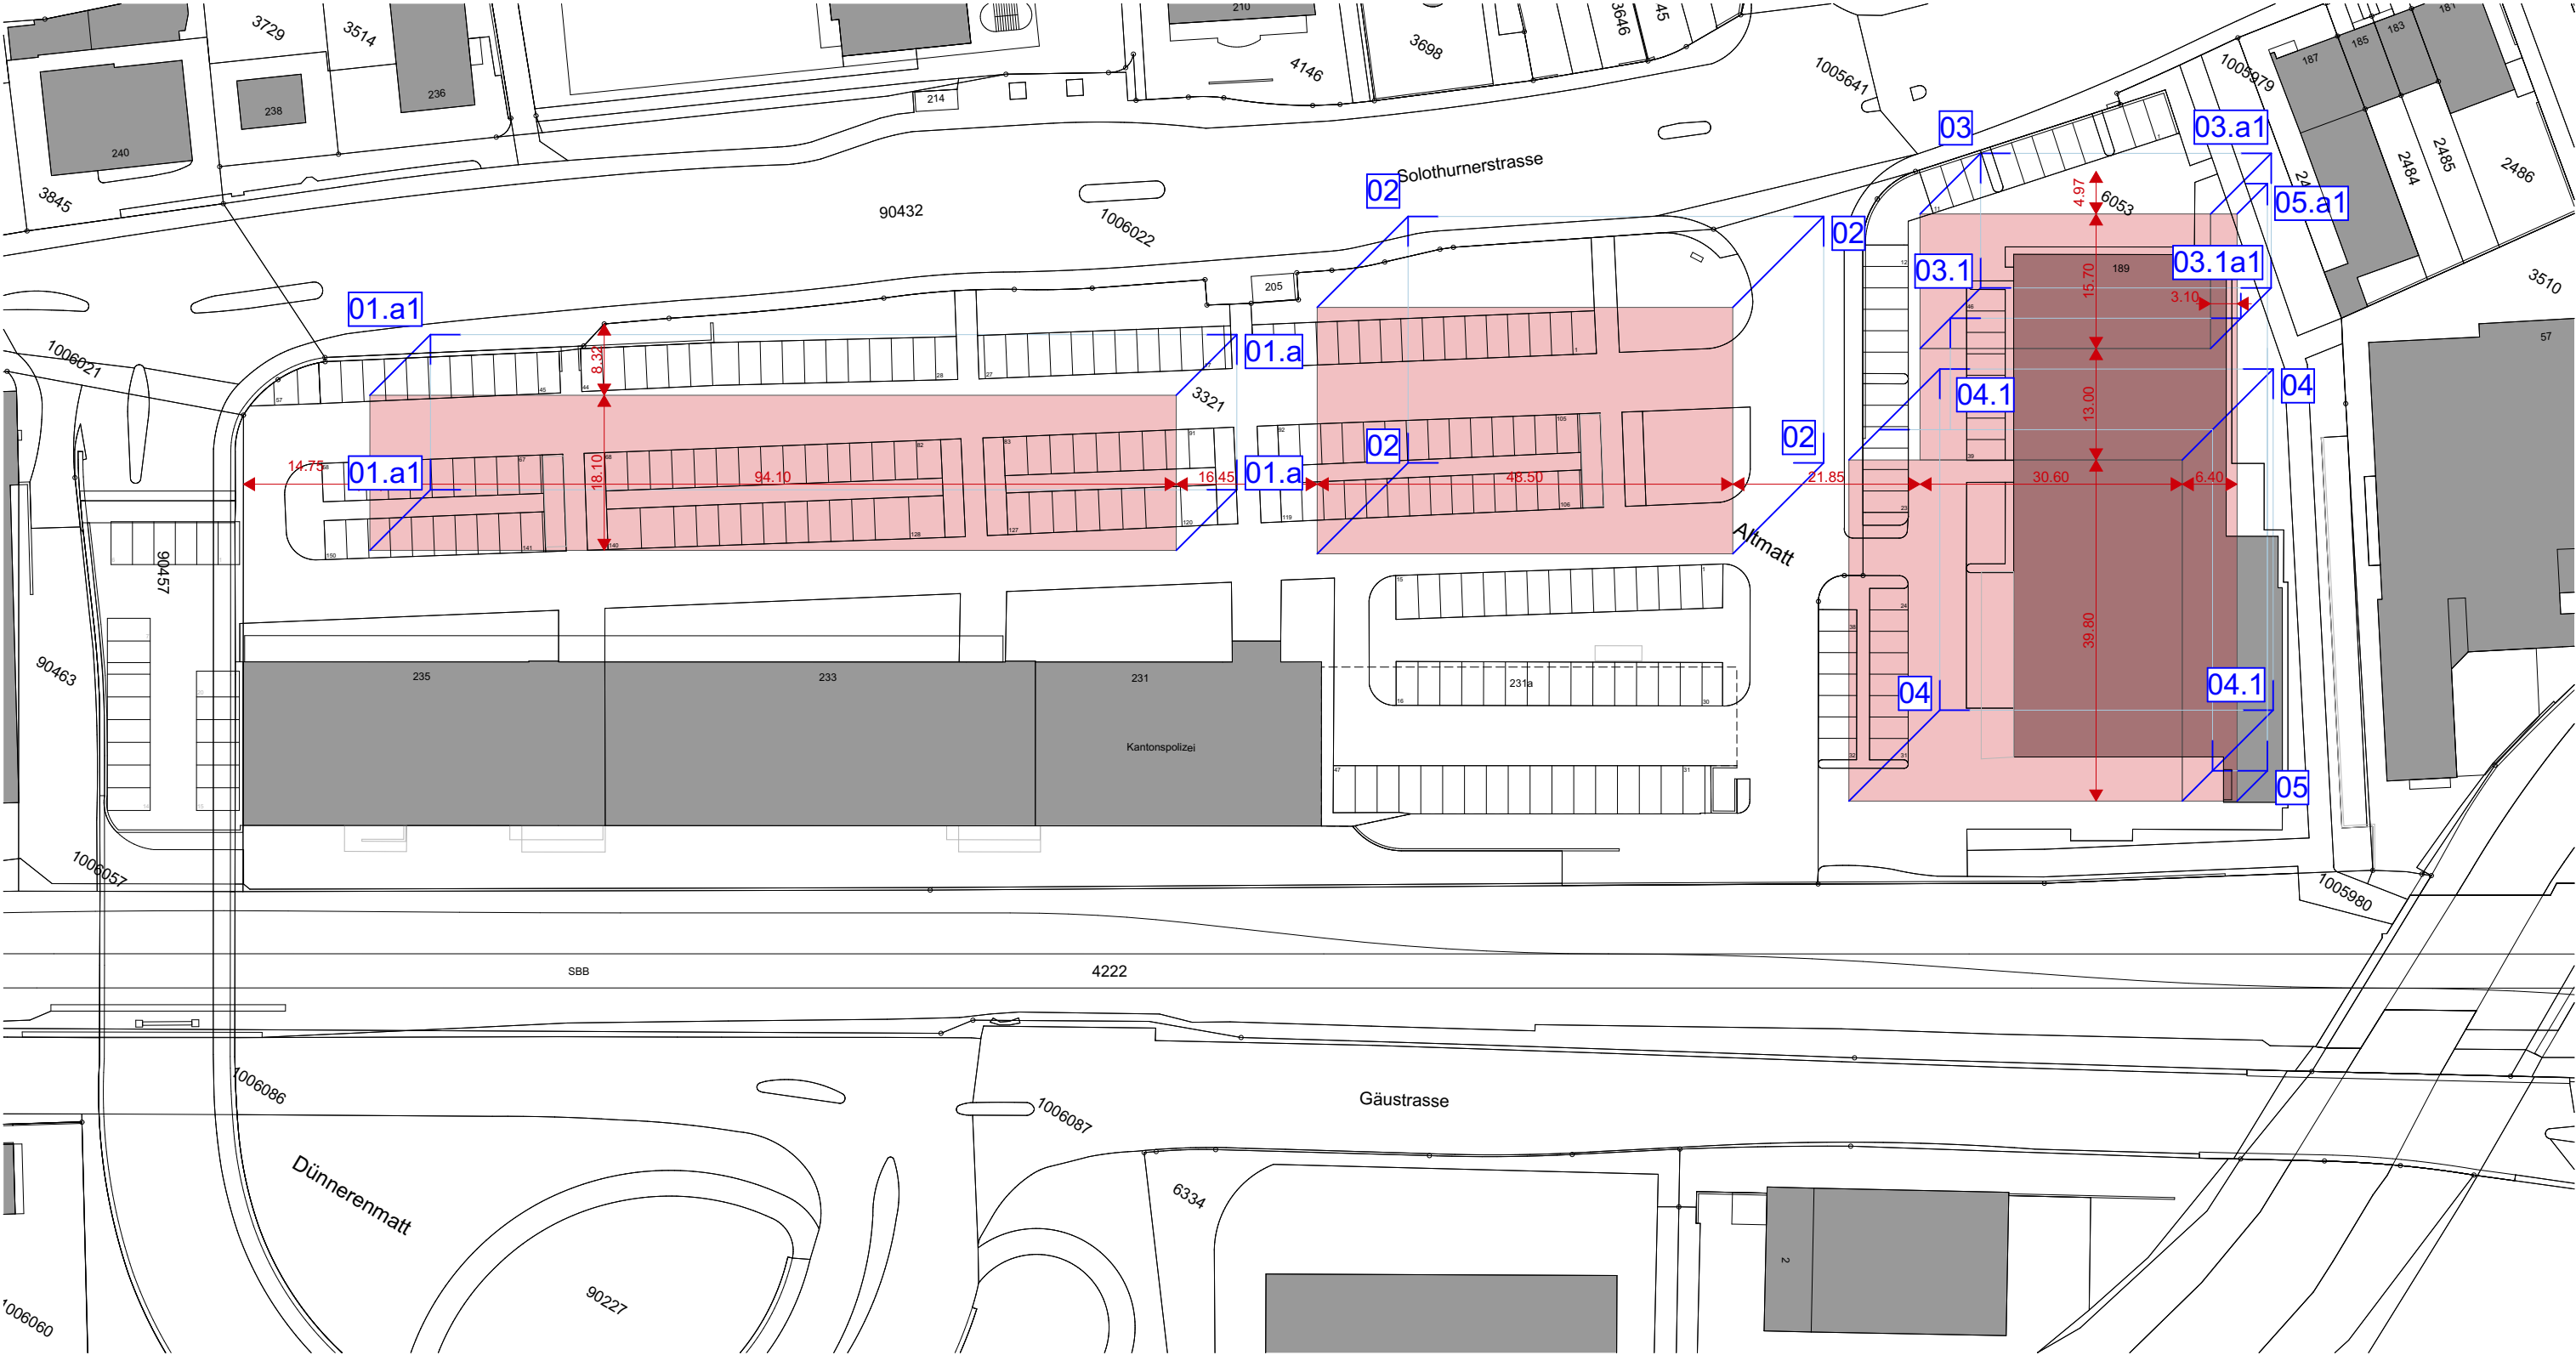

USEGO WPZ Tertium - Solothurnerstrasse 231 - 4600 Olten

Q:\71400 USEGO-Areal Olten\07_Darstellung_Pläne_Listen_Konzepte\Infomodel\00_PLN\71400 WPZ Tertium

71400- Bauprofile Gestaltungsplan Solothurnerstrasse - Eingabe GP April 2019

A3= 1:750