



Olten Neuer Bahnhofplatz

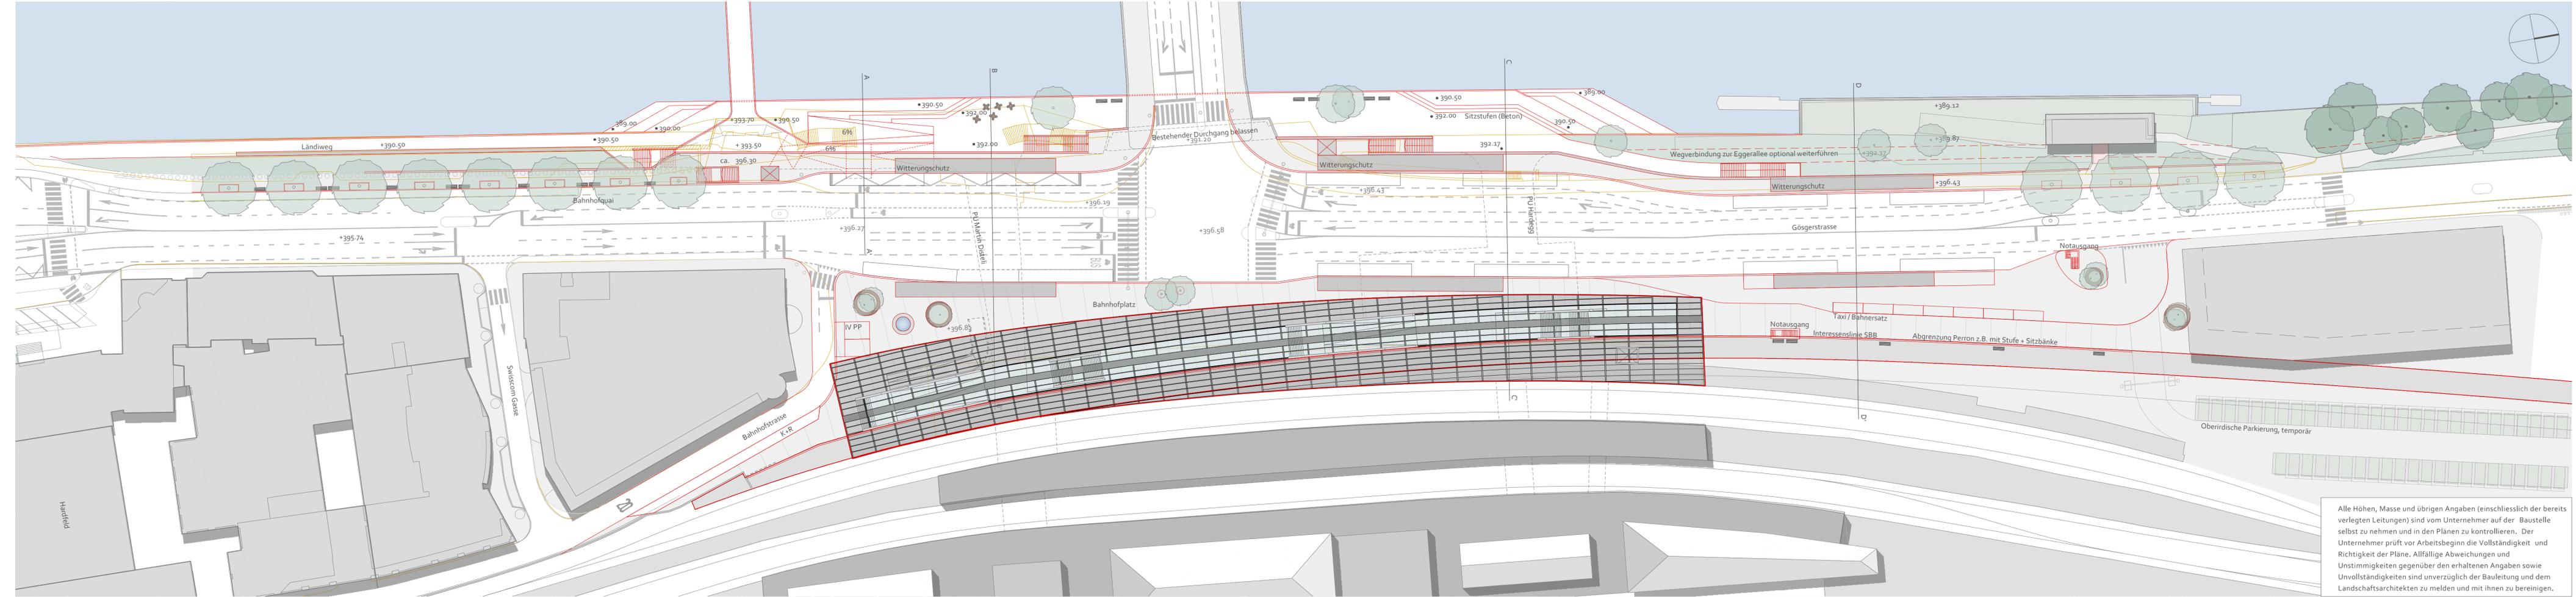

Alle Höhen, Masse und übrigen Angaben (einschliesslich der bereits verlegten Leitungen) sind vom Unternehmer auf der Baustelle selbst zu nehmen und in den Plänen zu kontrollieren. Der Unternehmer prüft vor Arbeitsbeginn die Vollständigkeit und Richtigkeit der Pläne. Allfällige Abweichungen und Unstimmigkeiten gegenüber den erhaltenen Angaben sowie Unvollständigkeiten sind unverzüglich der Bauleitung und dem Landschaftsarchitekten zu melden und mit ihnen zu bereinigen.

Gemeinde: Olten
 Strassen: Bahnhofquai / Gösgerstrasse
 Abschnitt: Bahnhofplatz (Swisscomgasse - Gösgerstrasse 8)
 Projekt: Olten, Neuer Bahnhofplatz
 Projektphase: Betriebs- und Gestaltungskonzept
 Inhalt: Vernehmlassungsexemplar 06.06.2019
 Situation 1:500

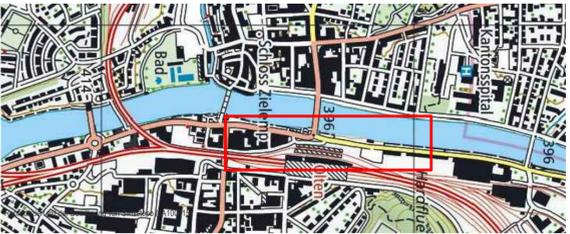

Projektverfasser		Format 30 x 126 cm		Dok.-Nr. PV 1249-03-001	
KONTEXTPLAN AG info@kontextplan.ch www.kontextplan.ch	Hager Partner AG info@hager-ag.ch www.hager-ag.ch	Basler & Hofmann zuerich@baslerhofmann.ch www.baslerhofmann.ch	Projekt	Name	Datum
			Erstellt	HP/Mao	19.08.2019
			Geprüft		
			Freigabe		
			Revidiert Index A		
			Geprüft		
			Freigabe		
Bauherrenstellen			Obj.-Nr. VRA	SOLO 890	
Kanton Solothurn	Stadt Olten	SBB Infrastruktur	Obj.-Nr. KB	12 / 100 / 10	
Ant für Verkehr und Tiefbau	Domachstrasse 1	Betrieb Region Mitte,	STRADA-Nr. / BP	4650 / 2; 150 - 10; 120	
Röthlihof, Werkhofstrasse 65	4603 Olten	Hilferstrasse 18			
4509 Solothurn		4600 Olten	Dokument-Nr.	2TK.00xx	