BETRIEBS- UND GESTALTUNGSKONZEPT

Das Betriebs- und Gestaltungskonzept (BGK) umfasst die hier montierten Pläne und den auf dem Tisch aufliegenden Bericht.

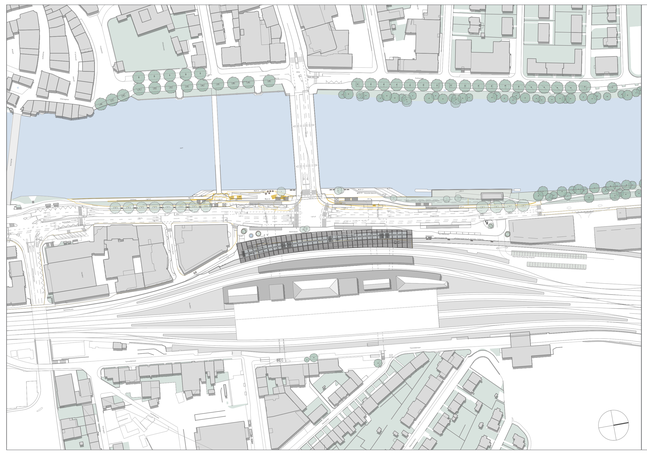

Olten

SBB CFF FFS

Gemeinde	Olten
Strassen	Bahnhofquai / Gösgerstrasse
Abschnitt	Bahnhofplatz (Swisscomgasse - Gösgerstrasse 8)
Projekt	Olten, Neuer Bahnhofplatz
Projektphase	Betriebs- und Gestaltungskonzept
Inhalt	Vernehmlassungsexemplar 06.06.2019 Übersichtsplan 1:1'500
Übersicht	

Projektverfasser

KONTEXTPLAN AG
info@kontexplan.ch
www.kontexplan.ch

Hager Partner AG
info@hager-ag.ch
www.hager-ag.ch

Basler & Hofmann
zuerich@baerlerhofmann.ch
www.baslerhofmann.ch

Format: 30 x 63 cm	Dok.-Nr. PV: 1249.03-001	
Projekt	Name	Datum
Entwurf	HP/Mau	19.08.2019
Gesprüft		
Freigabe		
Revidiert Index A		
Gesprüft		
Freigabe		

Bauherrenstellen

Kanton Solothurn
Amt für Verkehr und Tiefbau
Rüttelstr.14/Werkhofstrasse 65
4503 Solothurn

Stadt Olten
Dornachstrasse 1
4653 Olten

SBB Infrastruktur
Betrieb Region Mitte,
Grüngestrasse 18
4600 Olten

SBB Immobilien
Hilfikerstrasse 1
3065 Bern

Obj.-Nr. VRA	SOLO 890
Obj.-Nr. KB	52.180.13
STRADA-Nr. / BP	4650 / Z. 130 - 10. 120
Dokument-Nr.	2TK.00xx

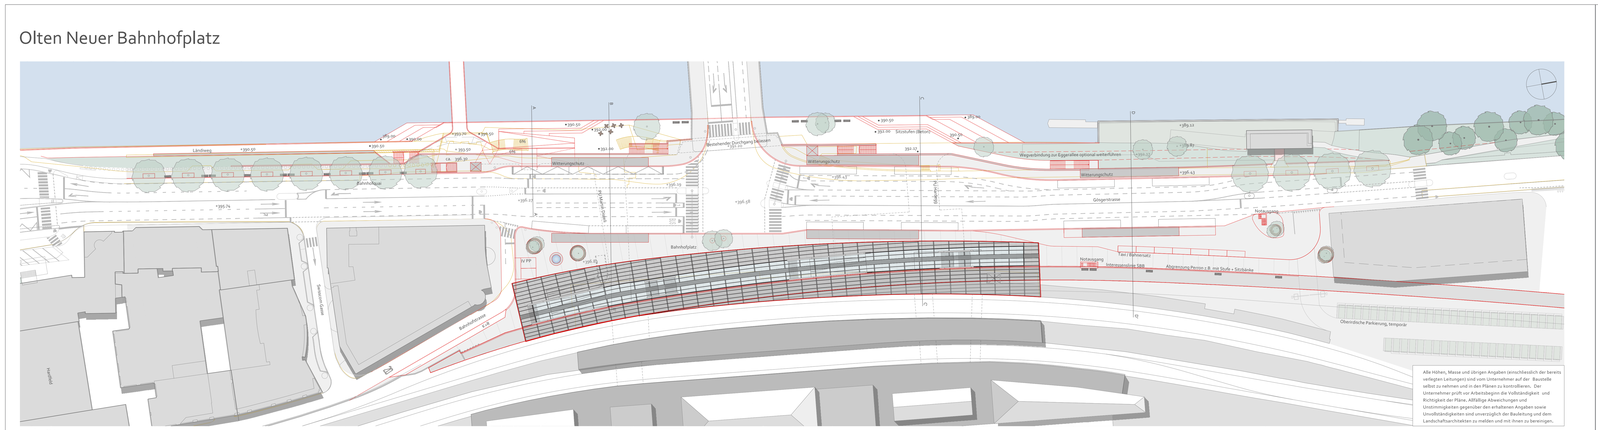

Grundriss Mst. 1:500

Olten

SBB CFF FFS

Gemeinde	Olten
Strassen	Bahnhofquai / Gösgerstrasse
Abschnitt	Bahnhofplatz (Swisscomgasse - Gösgerstrasse 8)
Projekt	Olten, Neuer Bahnhofplatz
Projektphase	Betriebs- und Gestaltungskonzept
Inhalt	Vernehmlassungsexemplar 06.06.2019 Situation 1:500
Übersicht	

Projektverfasser

KONTEXTPLAN AG
info@kontexplan.ch
www.kontexplan.ch

Hager Partner AG
info@hager-ag.ch
www.hager-ag.ch

Basler & Hofmann
zuerich@baerlerhofmann.ch
www.baslerhofmann.ch

Format: 30 x 126 cm	Dok.-Nr. PV: 1249.03-001	
Projekt	Name	Datum
Entwurf	HP/Mau	19.08.2019
Gesprüft		
Freigabe		
Revidiert Index A		
Gesprüft		
Freigabe		

Bauherrenstellen

Kanton Solothurn
Amt für Verkehr und Tiefbau
Rüttelstr.14/Werkhofstrasse 65
4503 Solothurn

Stadt Olten
Dornachstrasse 1
4653 Olten

SBB Infrastruktur
Betrieb Region Mitte,
Grüngestrasse 18
4600 Olten

SBB Immobilien
Hilfikerstrasse 1
3065 Bern

Obj.-Nr. VRA	SOLO 890
Obj.-Nr. KB	52.180.13
STRADA-Nr. / BP	4650 / Z. 130 - 10. 120
Dokument-Nr.	2TK.00xx

Olten, Neuer Bahnhofplatz
Schema Hindernisfreiheit

KONTEXTPLAN

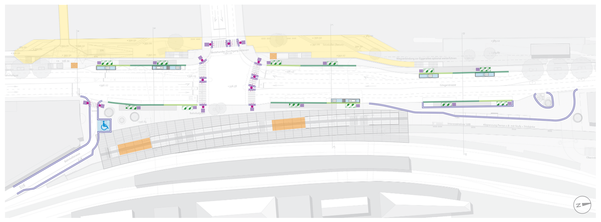

Legende

- Rollstuhlgerecht Parkierung
- Taktiler Anschlag
- Haltekante Bus 22cm
- Haltekante Bus 16 cm*
- Taktile Markierung
- Manovrierfläche für mobilitätseingeschränkte Personen
- Akustische Signale an Fussgängerstreifen
- Lifte/Rampe

Anmerkungen

- Mittels Fahrversuchen ist zu prüfen, ob auf Höhe der zweiten Tür eine 22cm Hohe Haltekante realisiert werden kann.

Die Vorgaben gemäss Behindertengleichstellungsgesetz sind einzuhalten (Gefälle, Geländer, etc.). Aufgrund der Konzeption wurde sich auf der Aareterrasse und den Aareweg für eine Mischverkehrslösung entschieden, bei der Fuss- und Veloverkehr nicht getrennt voneinander geführt werden.

18048.P / 06.06.2019 / BEC, SES

Olten Neuer Bahnhofplatz

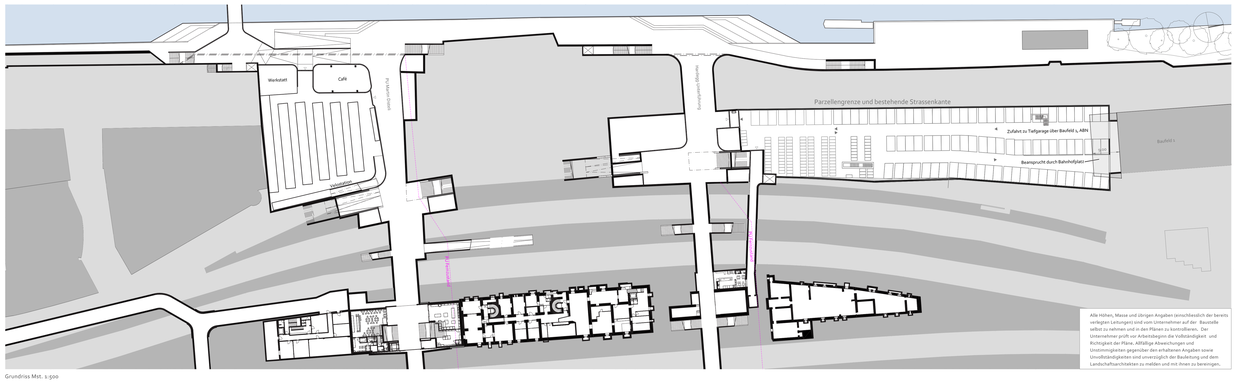

Grundriss Mst. 1:500

Olten

SBB CFF FFS

Gemeinde	Olten
Strassen	Bahnhofquai / Gösgerstrasse
Abschnitt	Bahnhofplatz (Swisscomgasse - Gösgerstrasse 8)
Projekt	Olten, Neuer Bahnhofplatz
Projektphase	Betriebs- und Gestaltungskonzept
Inhalt	Vernehmlassungsexemplar 06.06.2019 Untergeschoss 1:500
Übersicht	

Projektverfasser

KONTEXTPLAN AG
info@kontexplan.ch
www.kontexplan.ch

Hager Partner AG
info@hager-ag.ch
www.hager-ag.ch

Basler & Hofmann
zuerich@baerlerhofmann.ch
www.baslerhofmann.ch

Format: 30 x 126 cm	Dok.-Nr. PV: 1249.03-001	
Projekt	Name	Datum
Entwurf	HP/Mau	19.08.2019
Gesprüft		
Freigabe		
Revidiert Index A		
Gesprüft		
Freigabe		

Bauherrenstellen

Kanton Solothurn
Amt für Verkehr und Tiefbau
Rüttelstr.14/Werkhofstrasse 65
4503 Solothurn

Stadt Olten
Dornachstrasse 1
4653 Olten

SBB Infrastruktur
Betrieb Region Mitte,
Grüngestrasse 18
4600 Olten

SBB Immobilien
Hilfikerstrasse 1
3065 Bern

Obj.-Nr. VRA	SOLO 890
Obj.-Nr. KB	52.180.13
STRADA-Nr. / BP	4650 / Z. 130 - 10. 120
Dokument-Nr.	2TK.00xx

neuer
bahnhofplatz
olten