


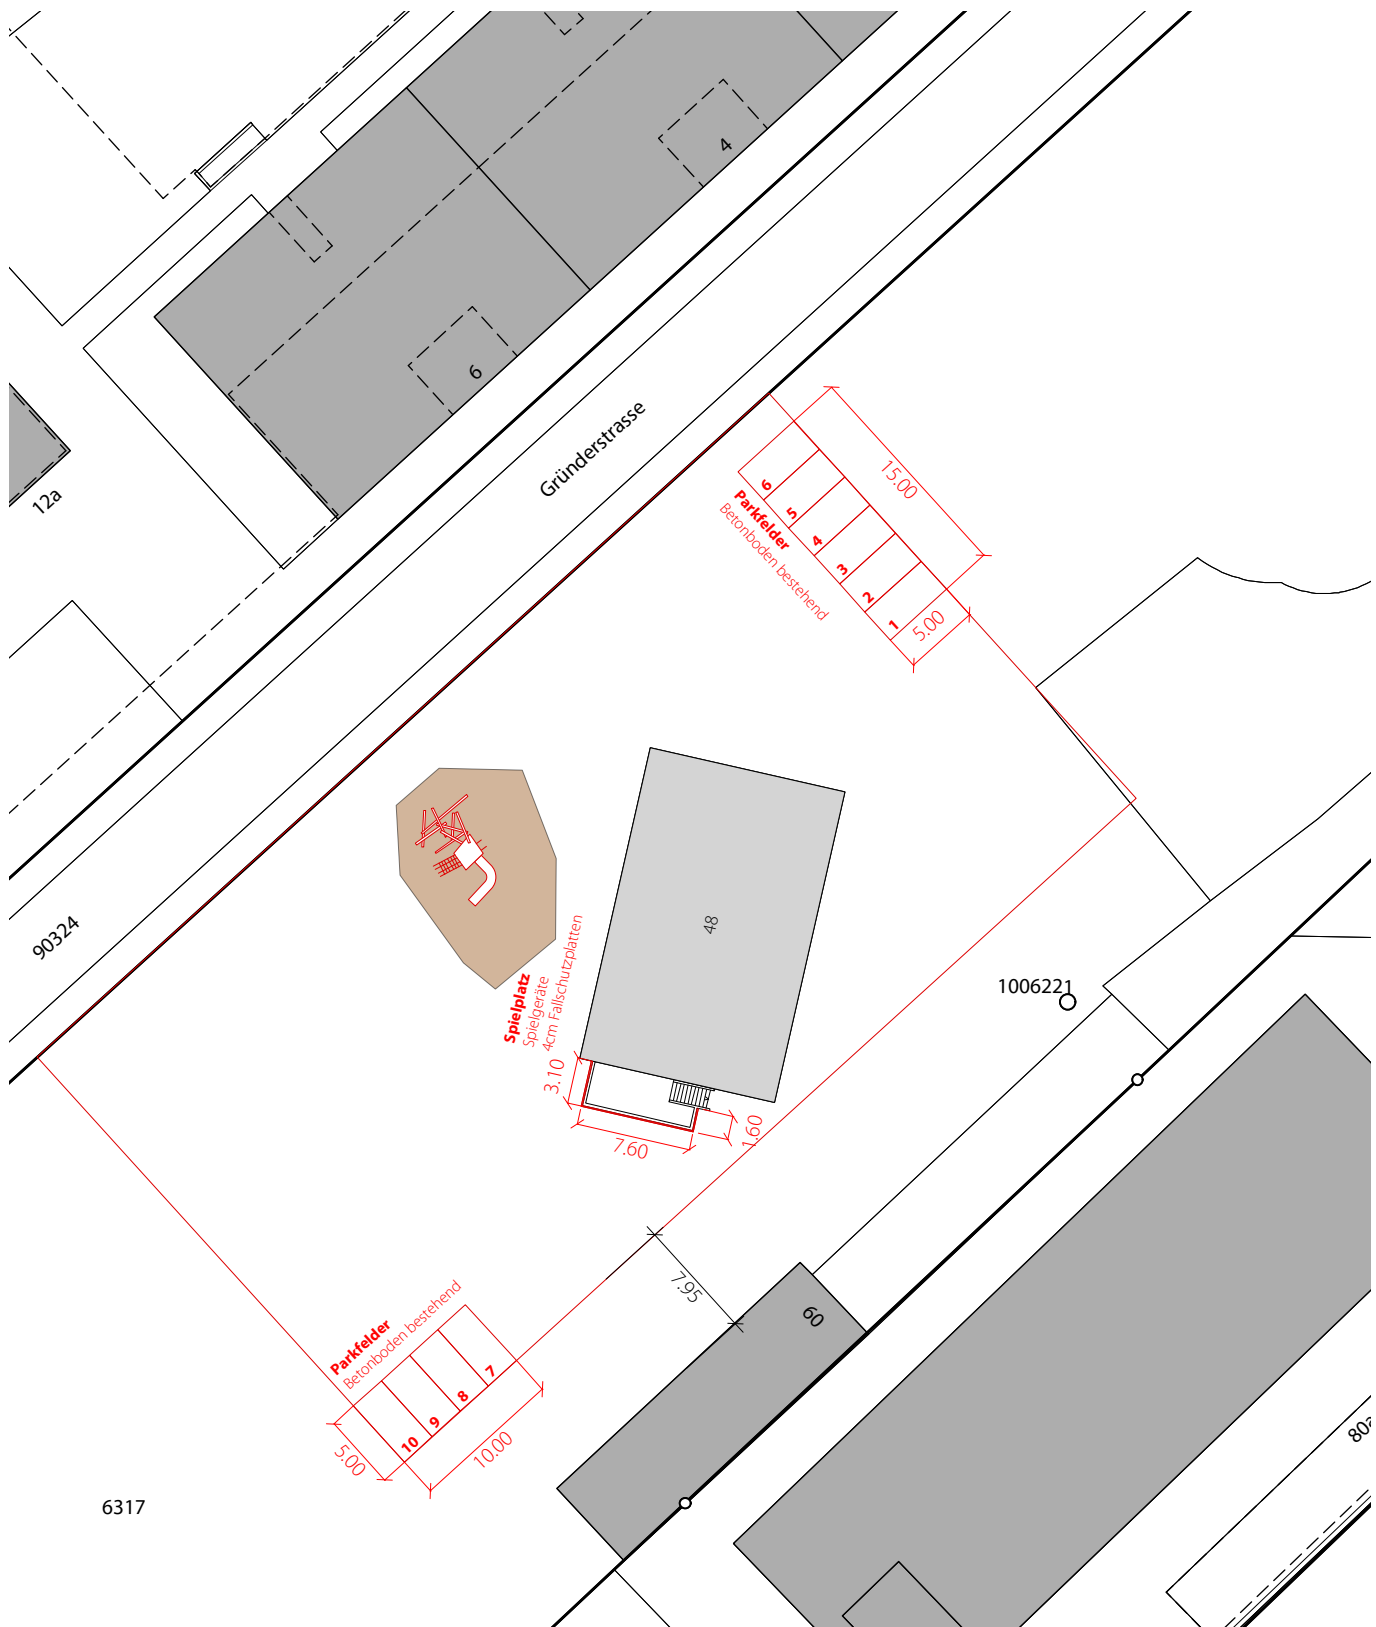

6317

079_U_ZEMENT_SO



Objekt Umbau Zementweg
Zementweg 48, 4600 Olten
Bauherrschaft Hochbauamt Stadt Olten, Kurt Schneider



Plannummer 079_BE_500_001

Massstab: 1:500

Planinhalt **Situation**
Projektstand BAUEINGABE

Format: A4

Erstellt: 20.12.19/ LM

rba architekten
gmbh eth sia

Hauptgasse 25, 4600 Olten
+41 62 390 10 00 | info@rba-architekten.ch