

Gestaltungsplan "Konradstrasse 25/27"

Parz GB Nrn. 1489 und 1490

1:250

28. April 2023

Vom Stadtrat für die öffentliche Auflage verabschiedet am

Öffentliche Auflage vom bis

Vom Stadtrat beschlossen am

Der Stadtpräsident:

Der Stadtschreiber:

Genehmigt vom Regierungsrat mit RRB Nr. am

Der Staatsschreiber:


Publiziert im Amtsblatt Nr. am

Genehmigungsinhalt Gestaltungsplan


-  Geltungsbereich Gestaltungsplan mit Sonderbauvorschriften
-  Baufeld
-  Zugangsbereich "Innenhof"
-  Velorampe ins Untergeschoss
-  Mantellinie (Darstellung in Schnitten)
-  Gebäudeeingang (Lage sinngemäss)

Orientierungsinhalt

-  Fassadenlinie
-  Dachaufbau
-  Brüstung
-  Abbruch bestehendes Gebäude
-  Gebäude bestehend
-  400.93 / diverse
Koten bestehendes Terrain (m ü.M.)

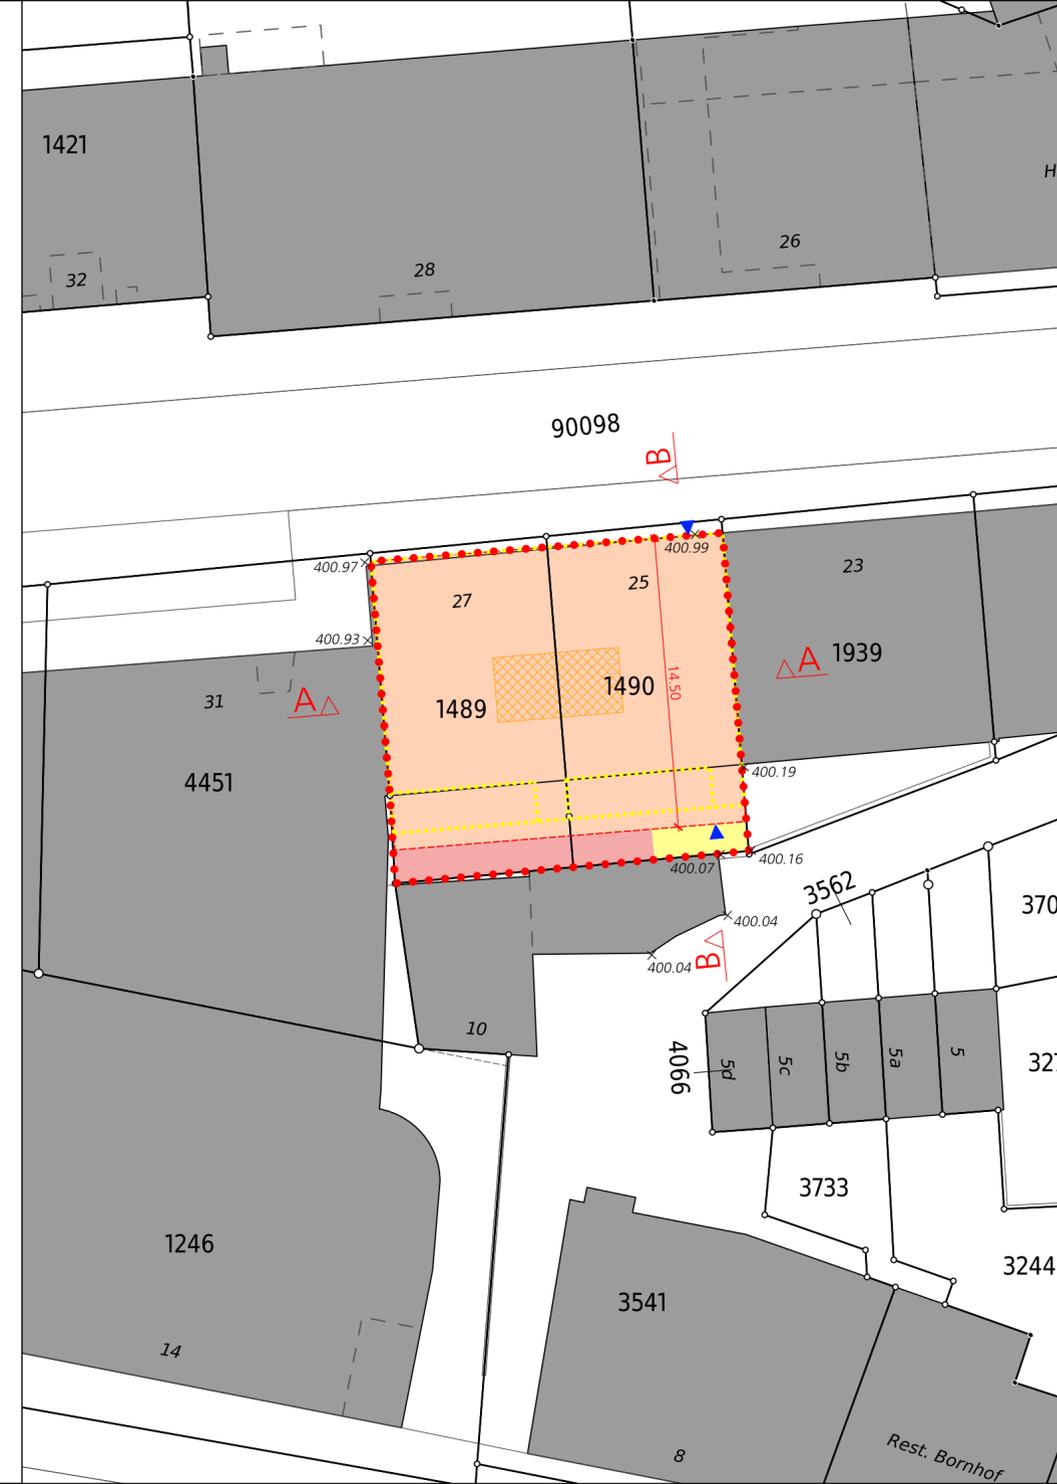

Schnitt A-A 1:250

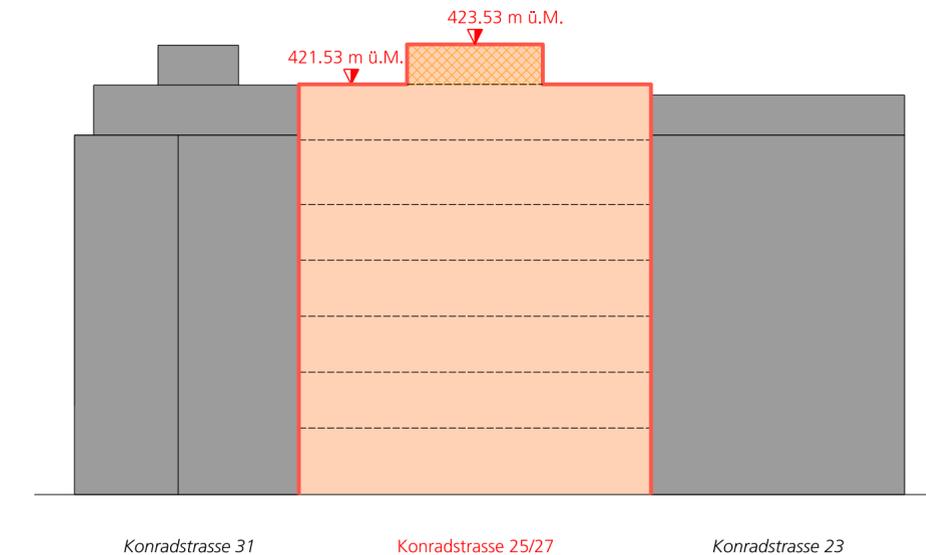

Schnitt B-B 1:250

