


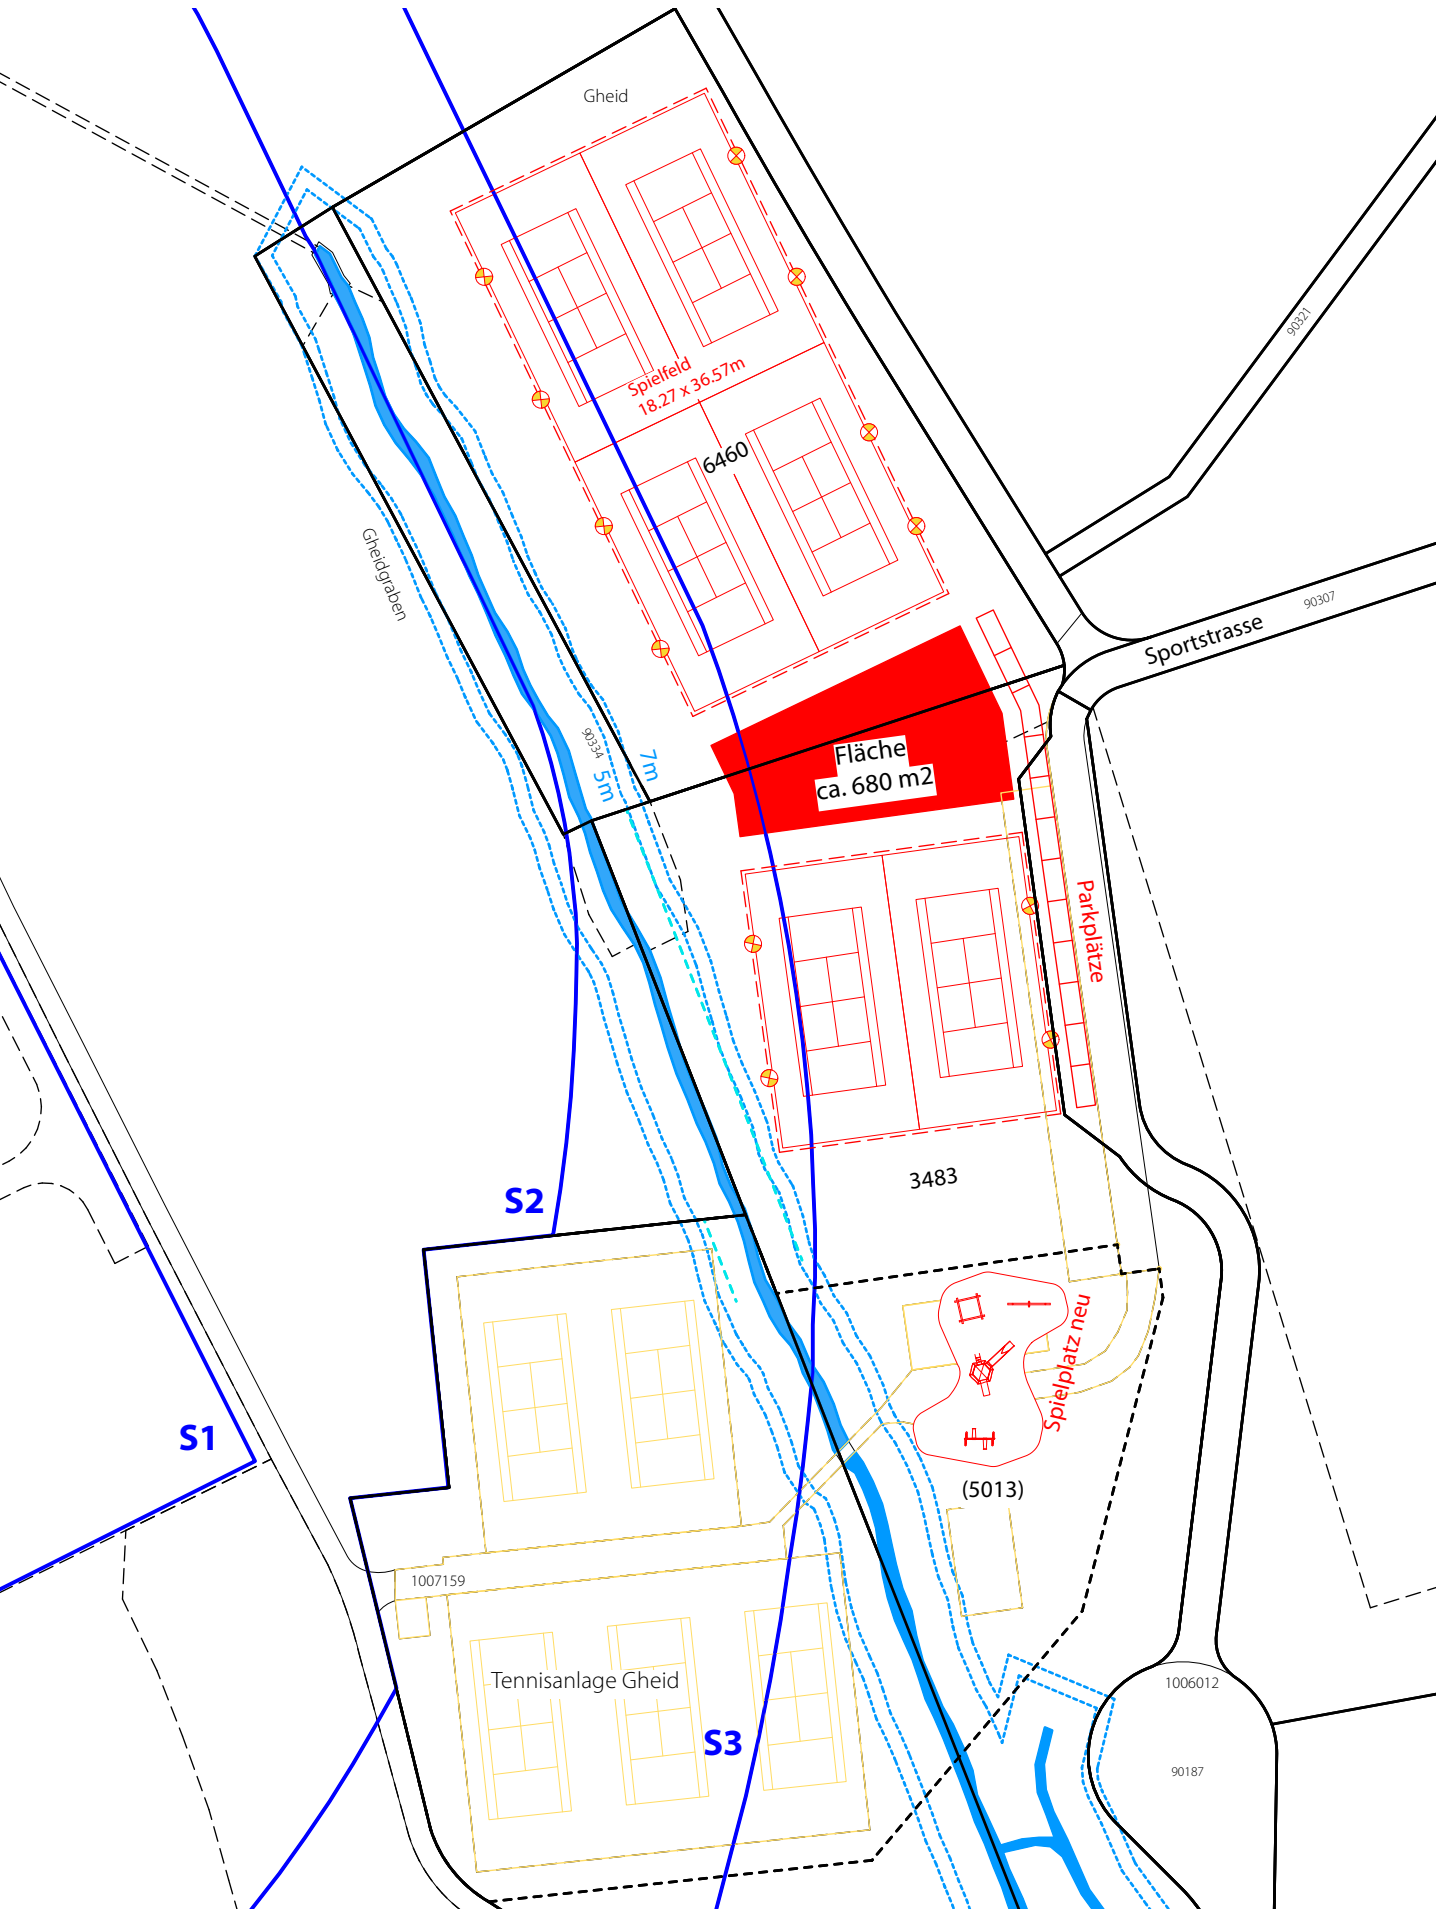

LEGENDE

- Abbruch
- Neu Clubhaus

- Grundwasserschutzrand
- Uferschutzzone | Wasserlauf

- Ballfang Maschendraht, H: 4m
- Flutlichtanlage, H: 11m