


06 PROJEKTPLÄNE


Schwarzplan

1:2000






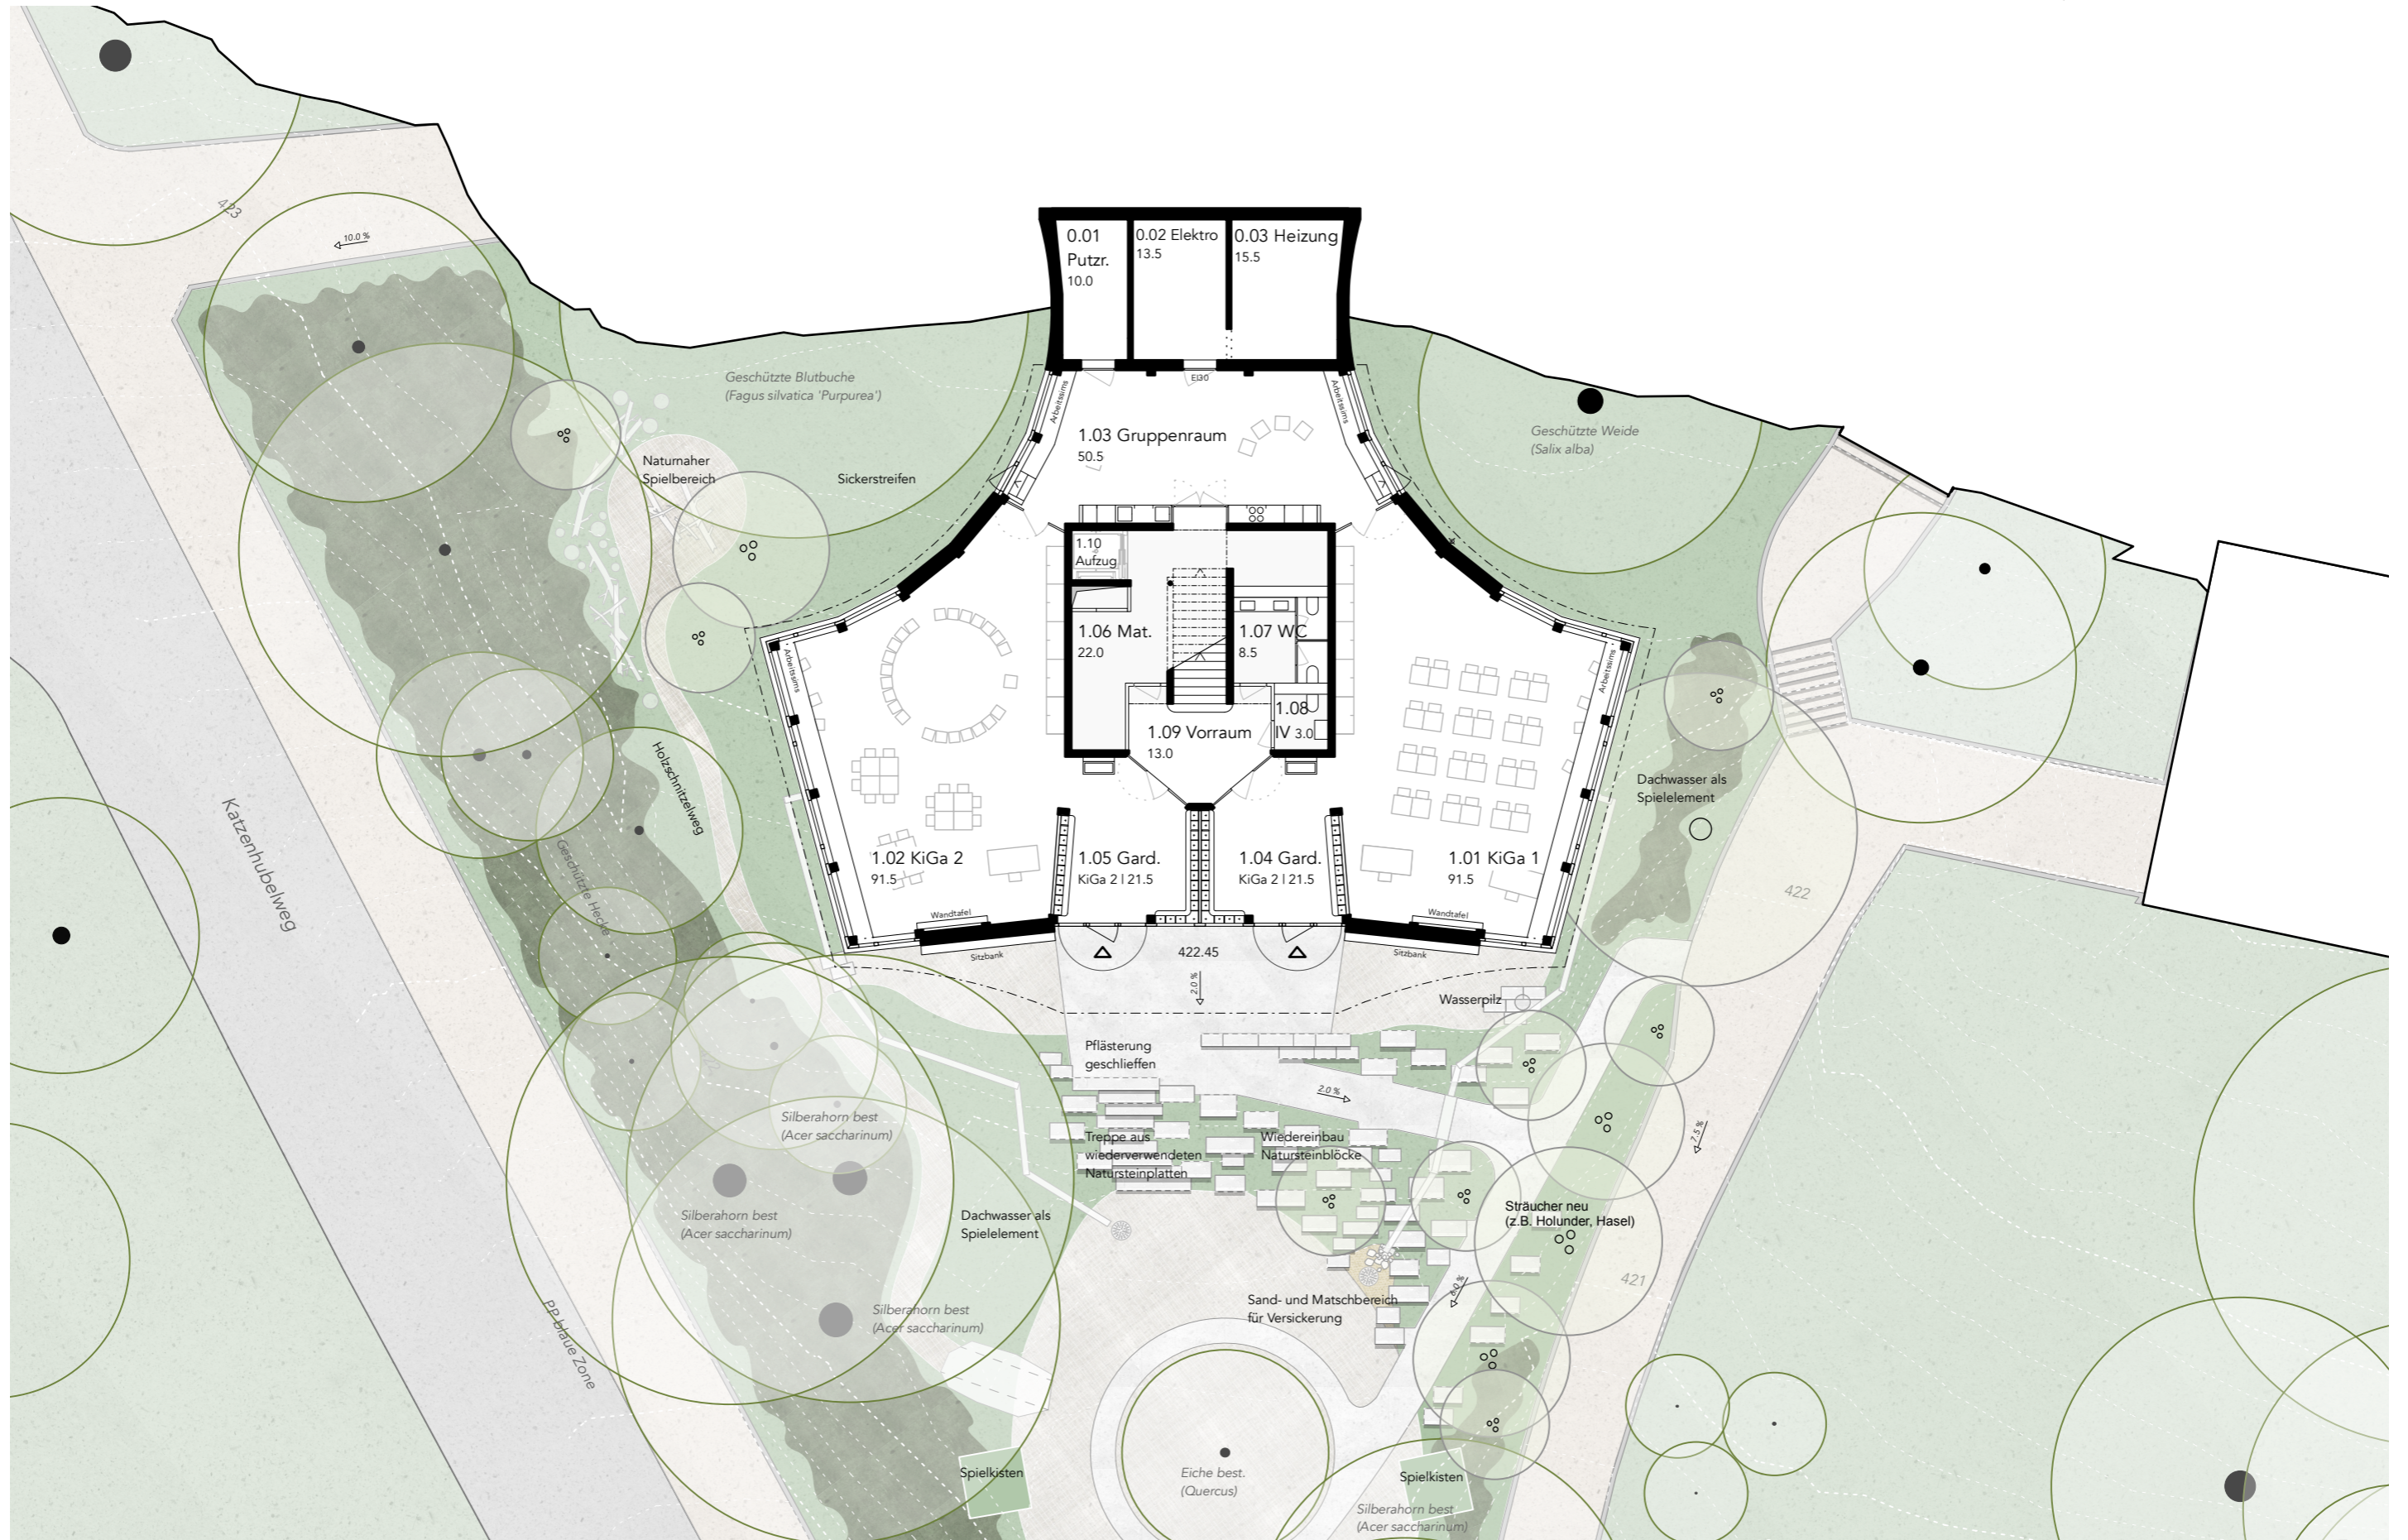


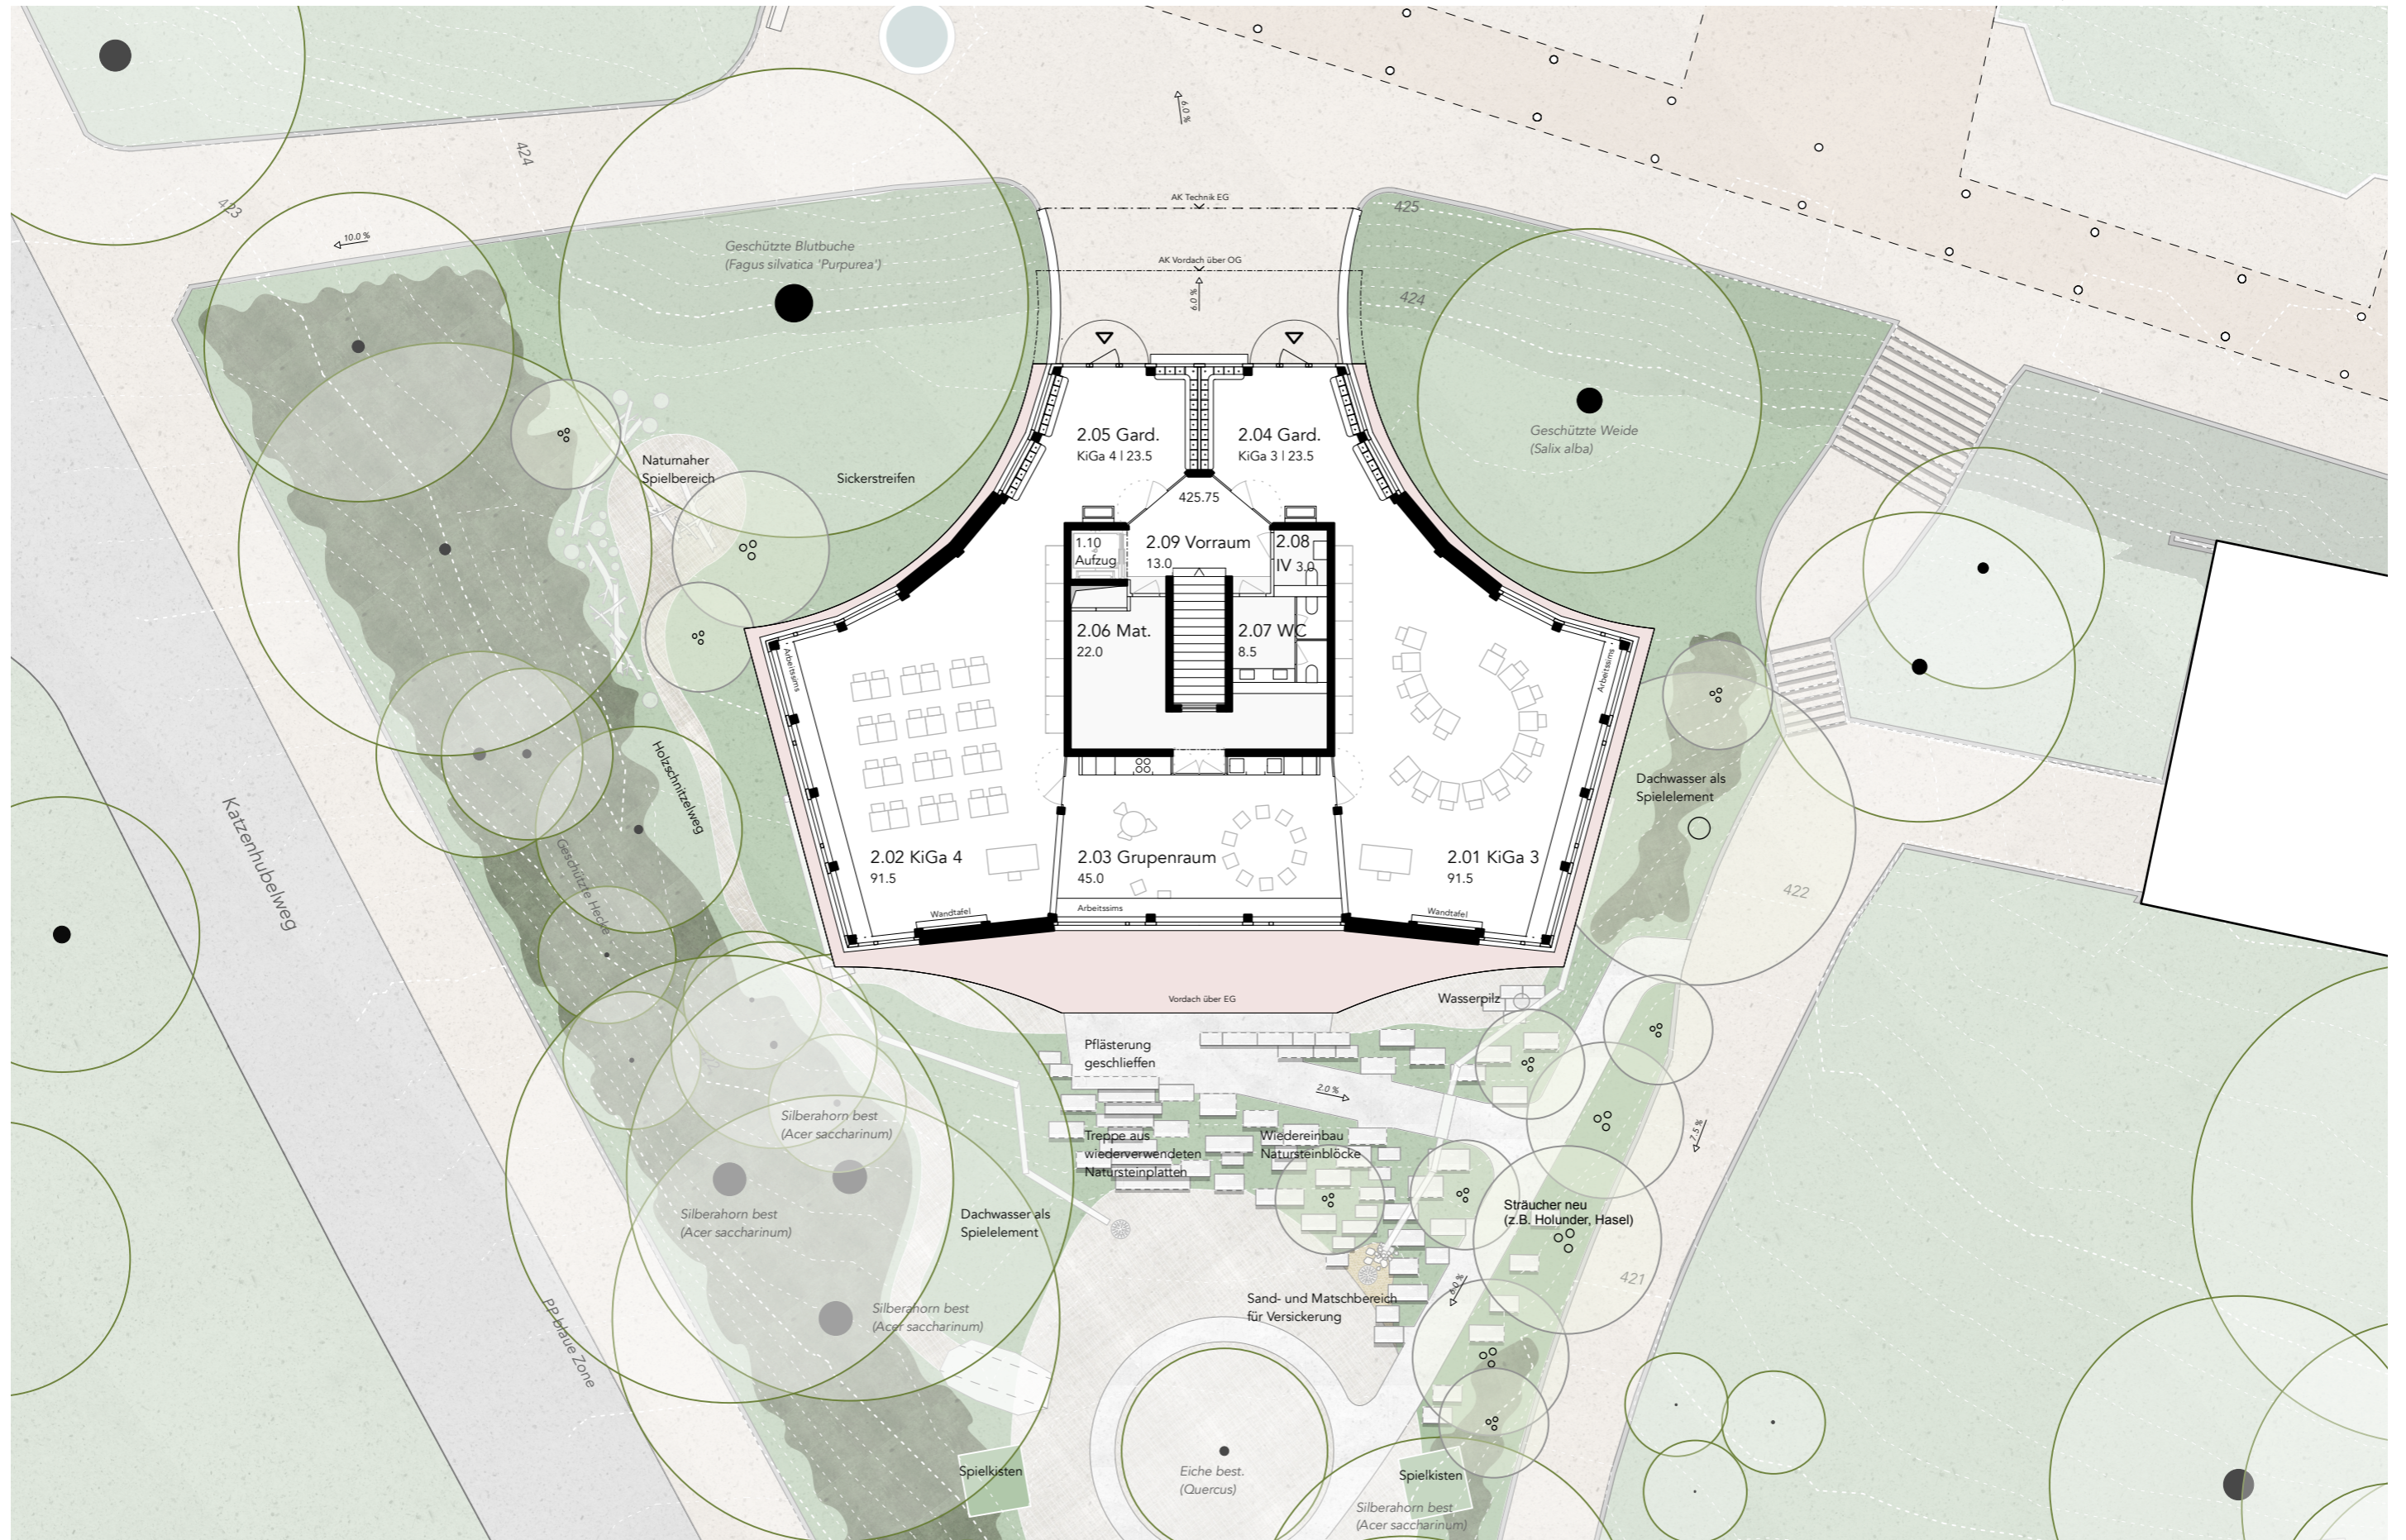

# 06 PROJEKTPLÄNE

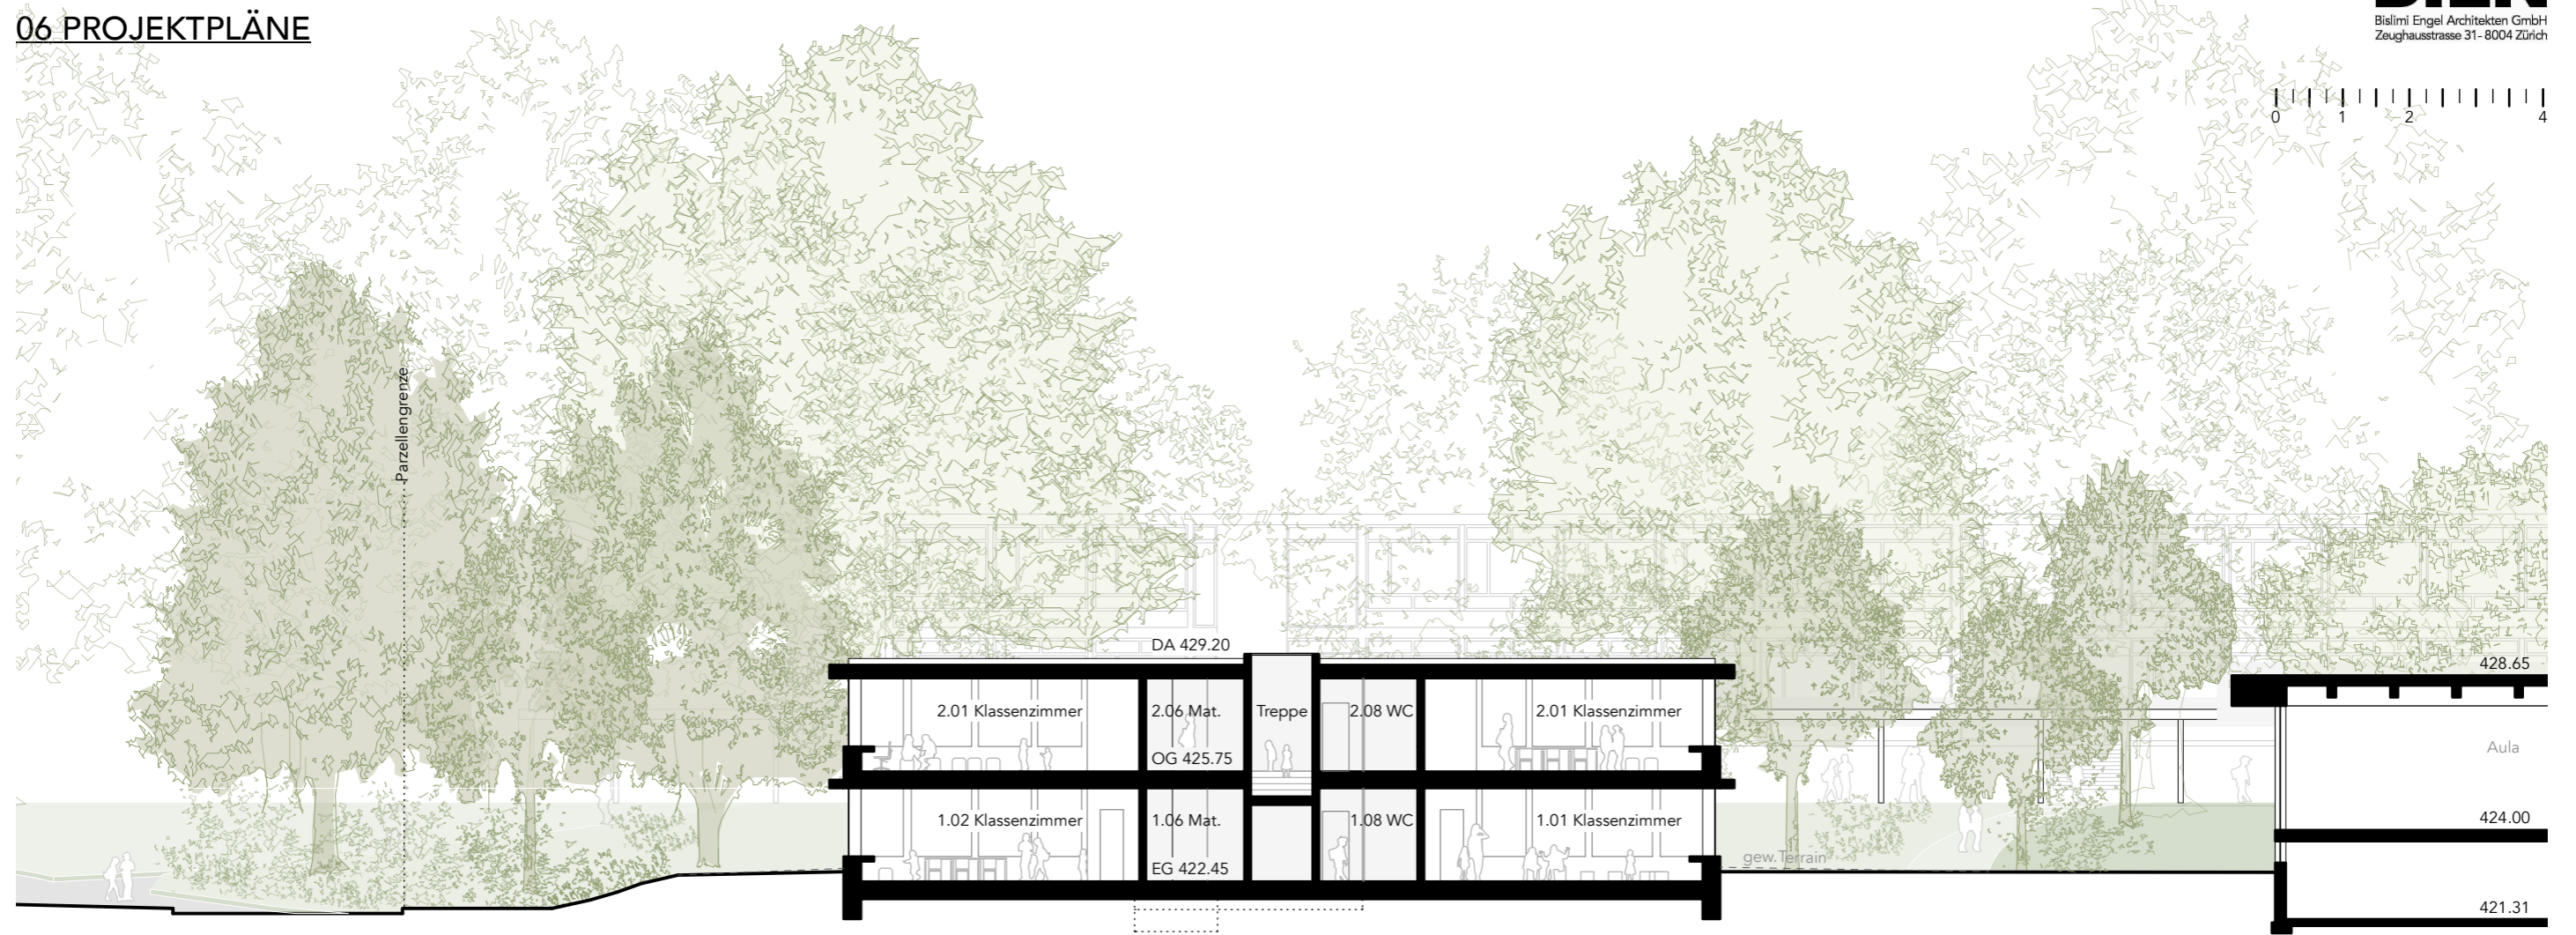

Querschnitt 1:200

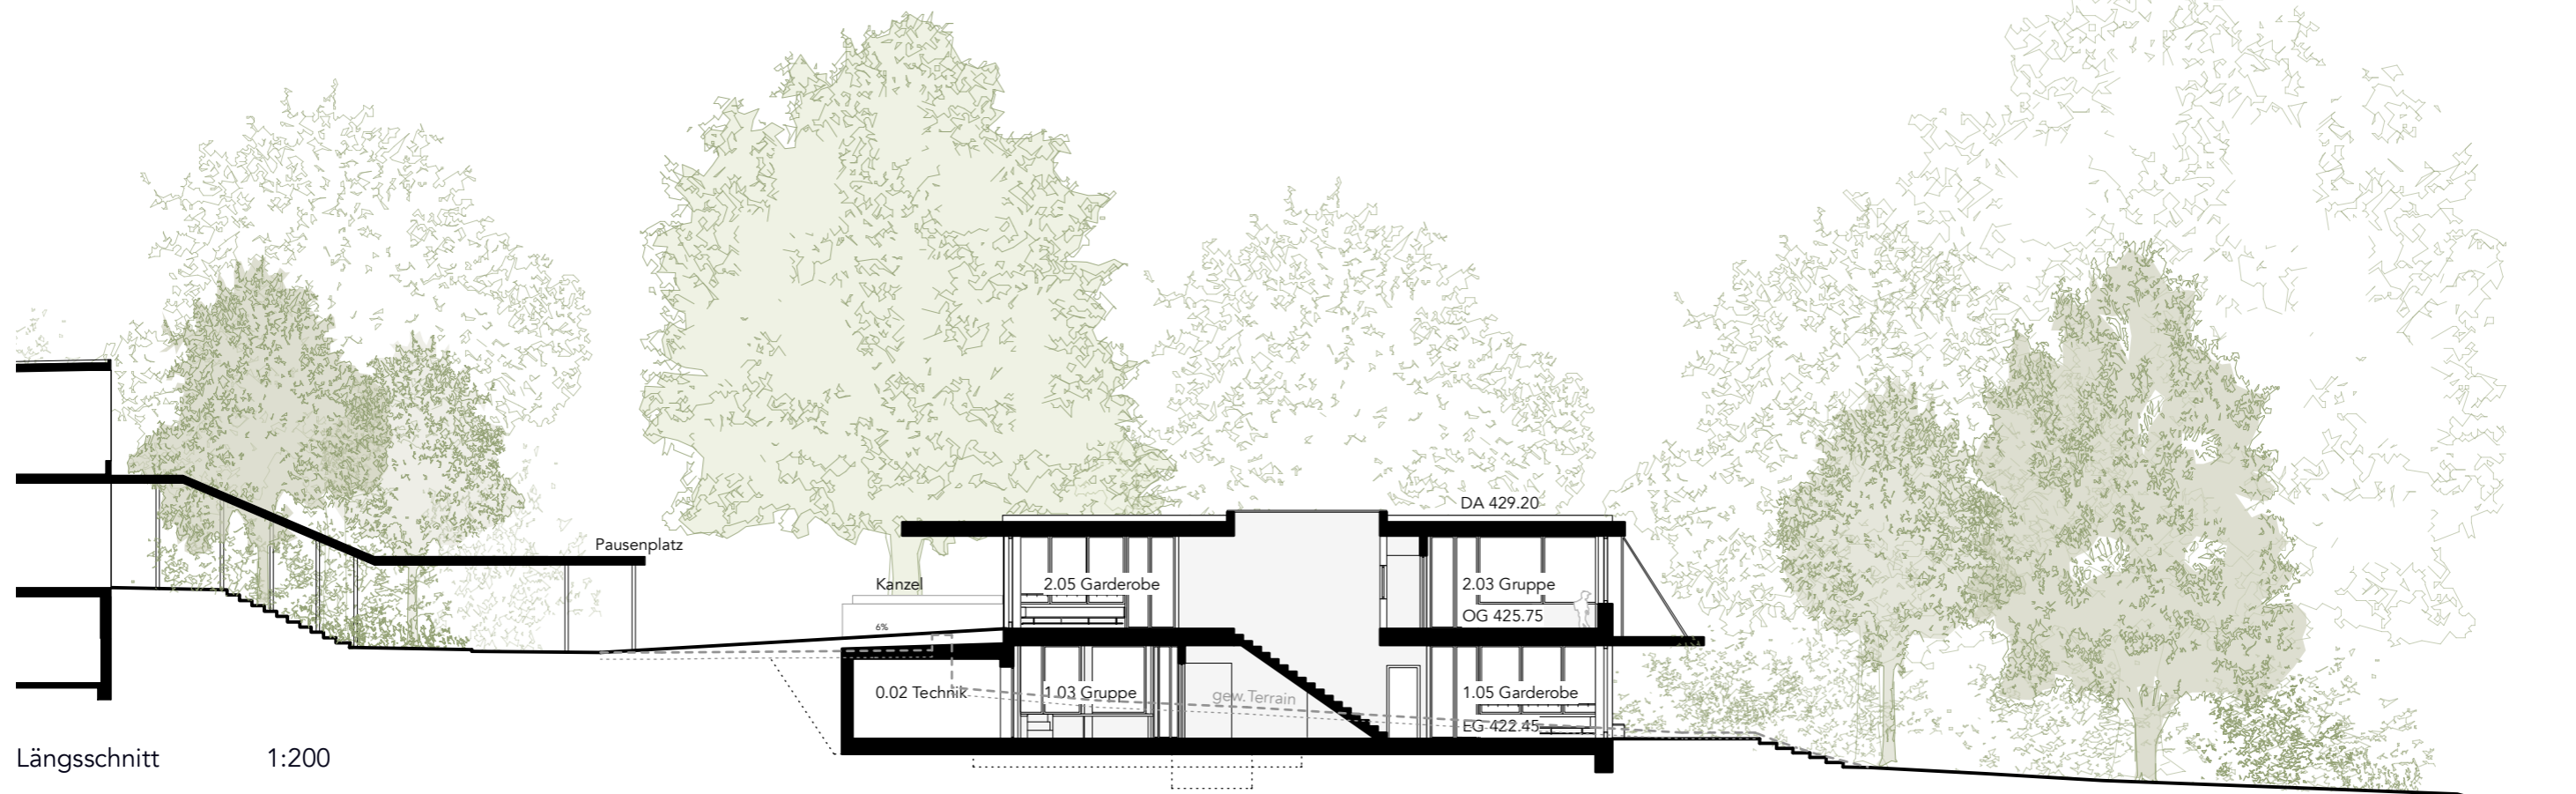

Längsschnitt 1:200


# 06 PROJEKTPLÄNE



Ansicht Ost 1:200



Ansicht Süd 1:200

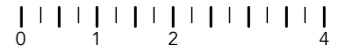


Ansicht West 1:200



Ansicht Nord 1:200

- Begrünung verbessert  
som. Wärmeschutz
- PV-Anlage für  
sauberen Strom
- Optimale  
Tageslichtversorgung
- Frischlufte durch  
Querlüften
- Sonnenschutz  
Markise
- Konstruktion  
Holzelemente
- Schnelle Erstellung  
durch Vorfabrikation
- Kompaktheit  
Volumen- & Flächeneffizient

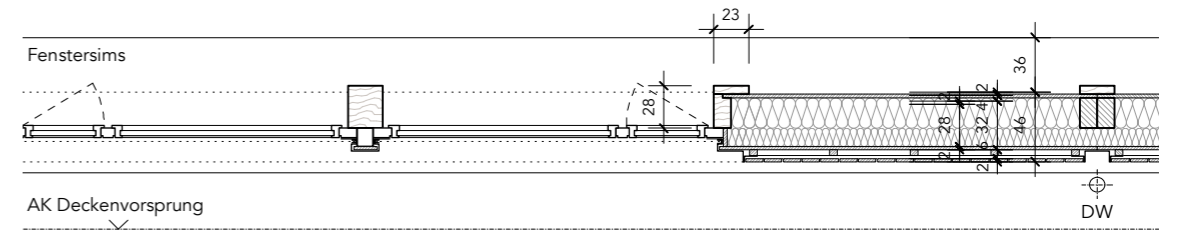

**Vordach:**  
<1% Gefälle  
Bitumenabdichtung rot ahn beschiefert  
Blechabschluss

**Dachaufbau:**  
- Extens. Begrünung / PV 100mm  
- Granulat 40mm  
- Filtermatte mit Filtervlies 20mm  
- Abdichtung, wurzelfest 20mm  
- Wärmedämmung im Gefälle 80-140mm  
- Hohlkastendecke ausgedämmt 340mm  
akustisch wirksam

**Spengelarbeiten:**  
Dachrandabschlüsse und  
Fallleitigen Titanzink matt

