
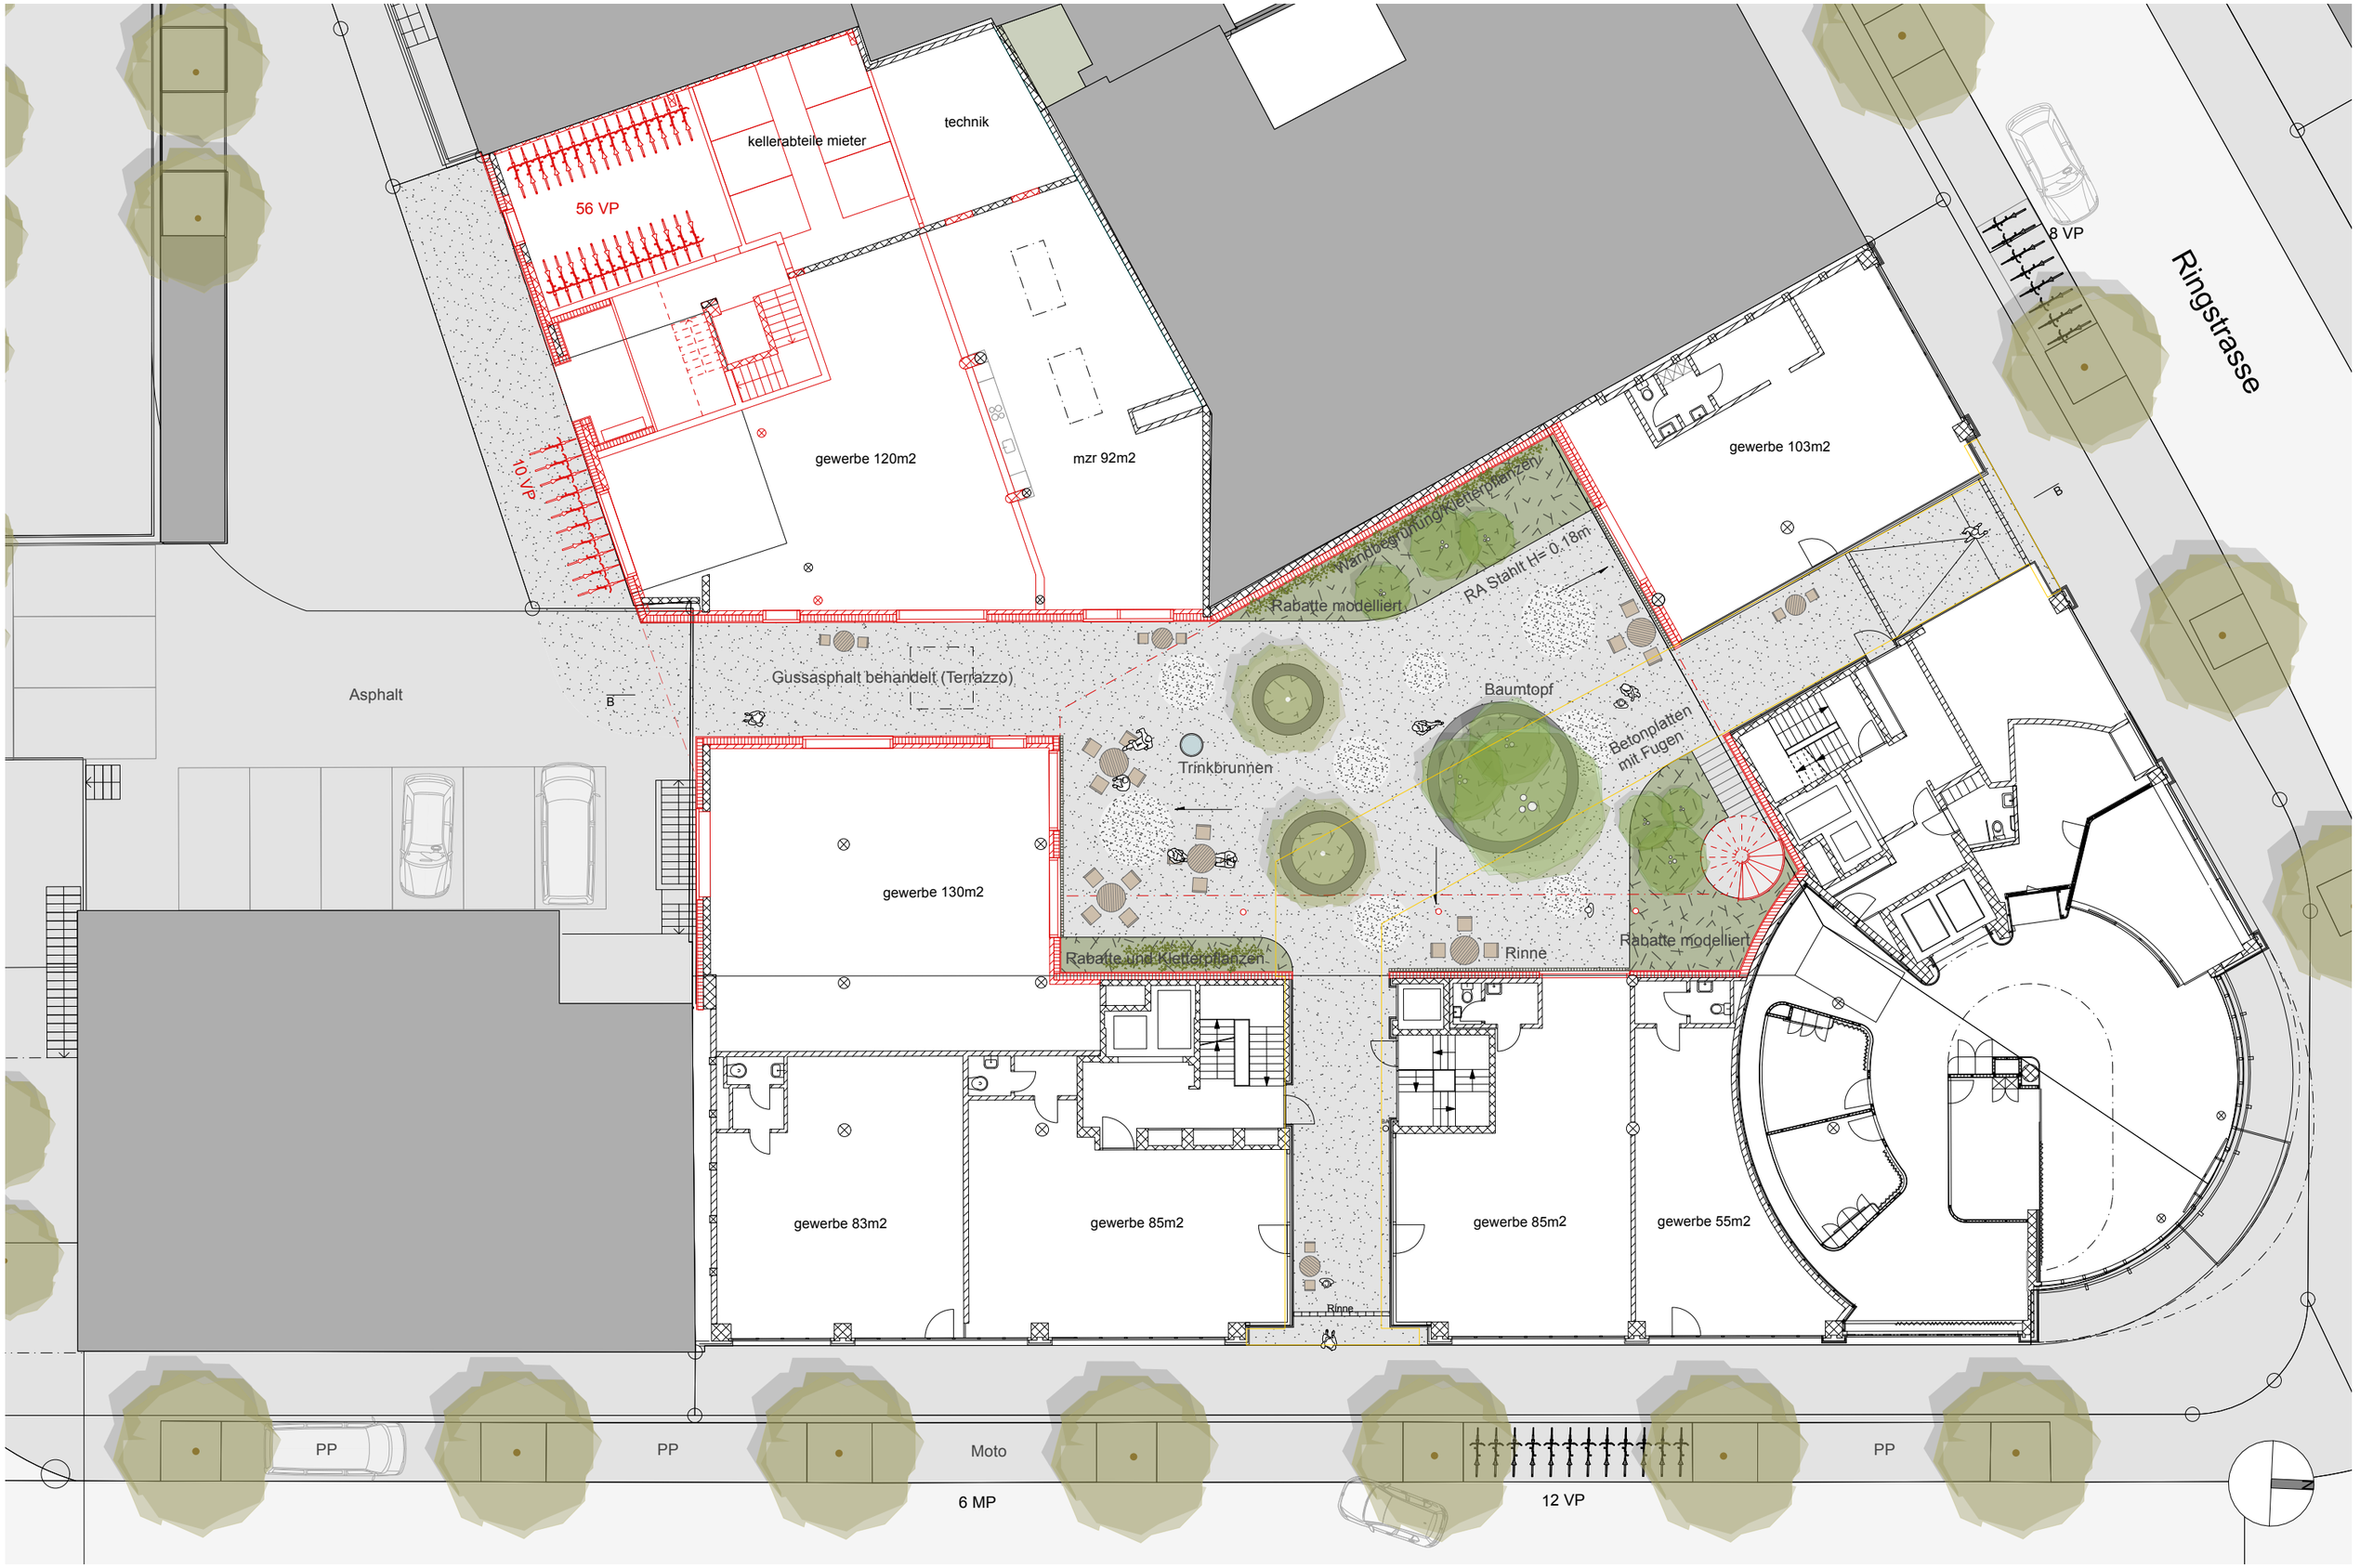


grünwerk1 landschaftsarchitekten ag	**gestaltungsplan ringstrasse - dornacherstrasse**	**richtprojekt**	**umgebungsplan eg**	03.08.26 / gh	1:200 / a3

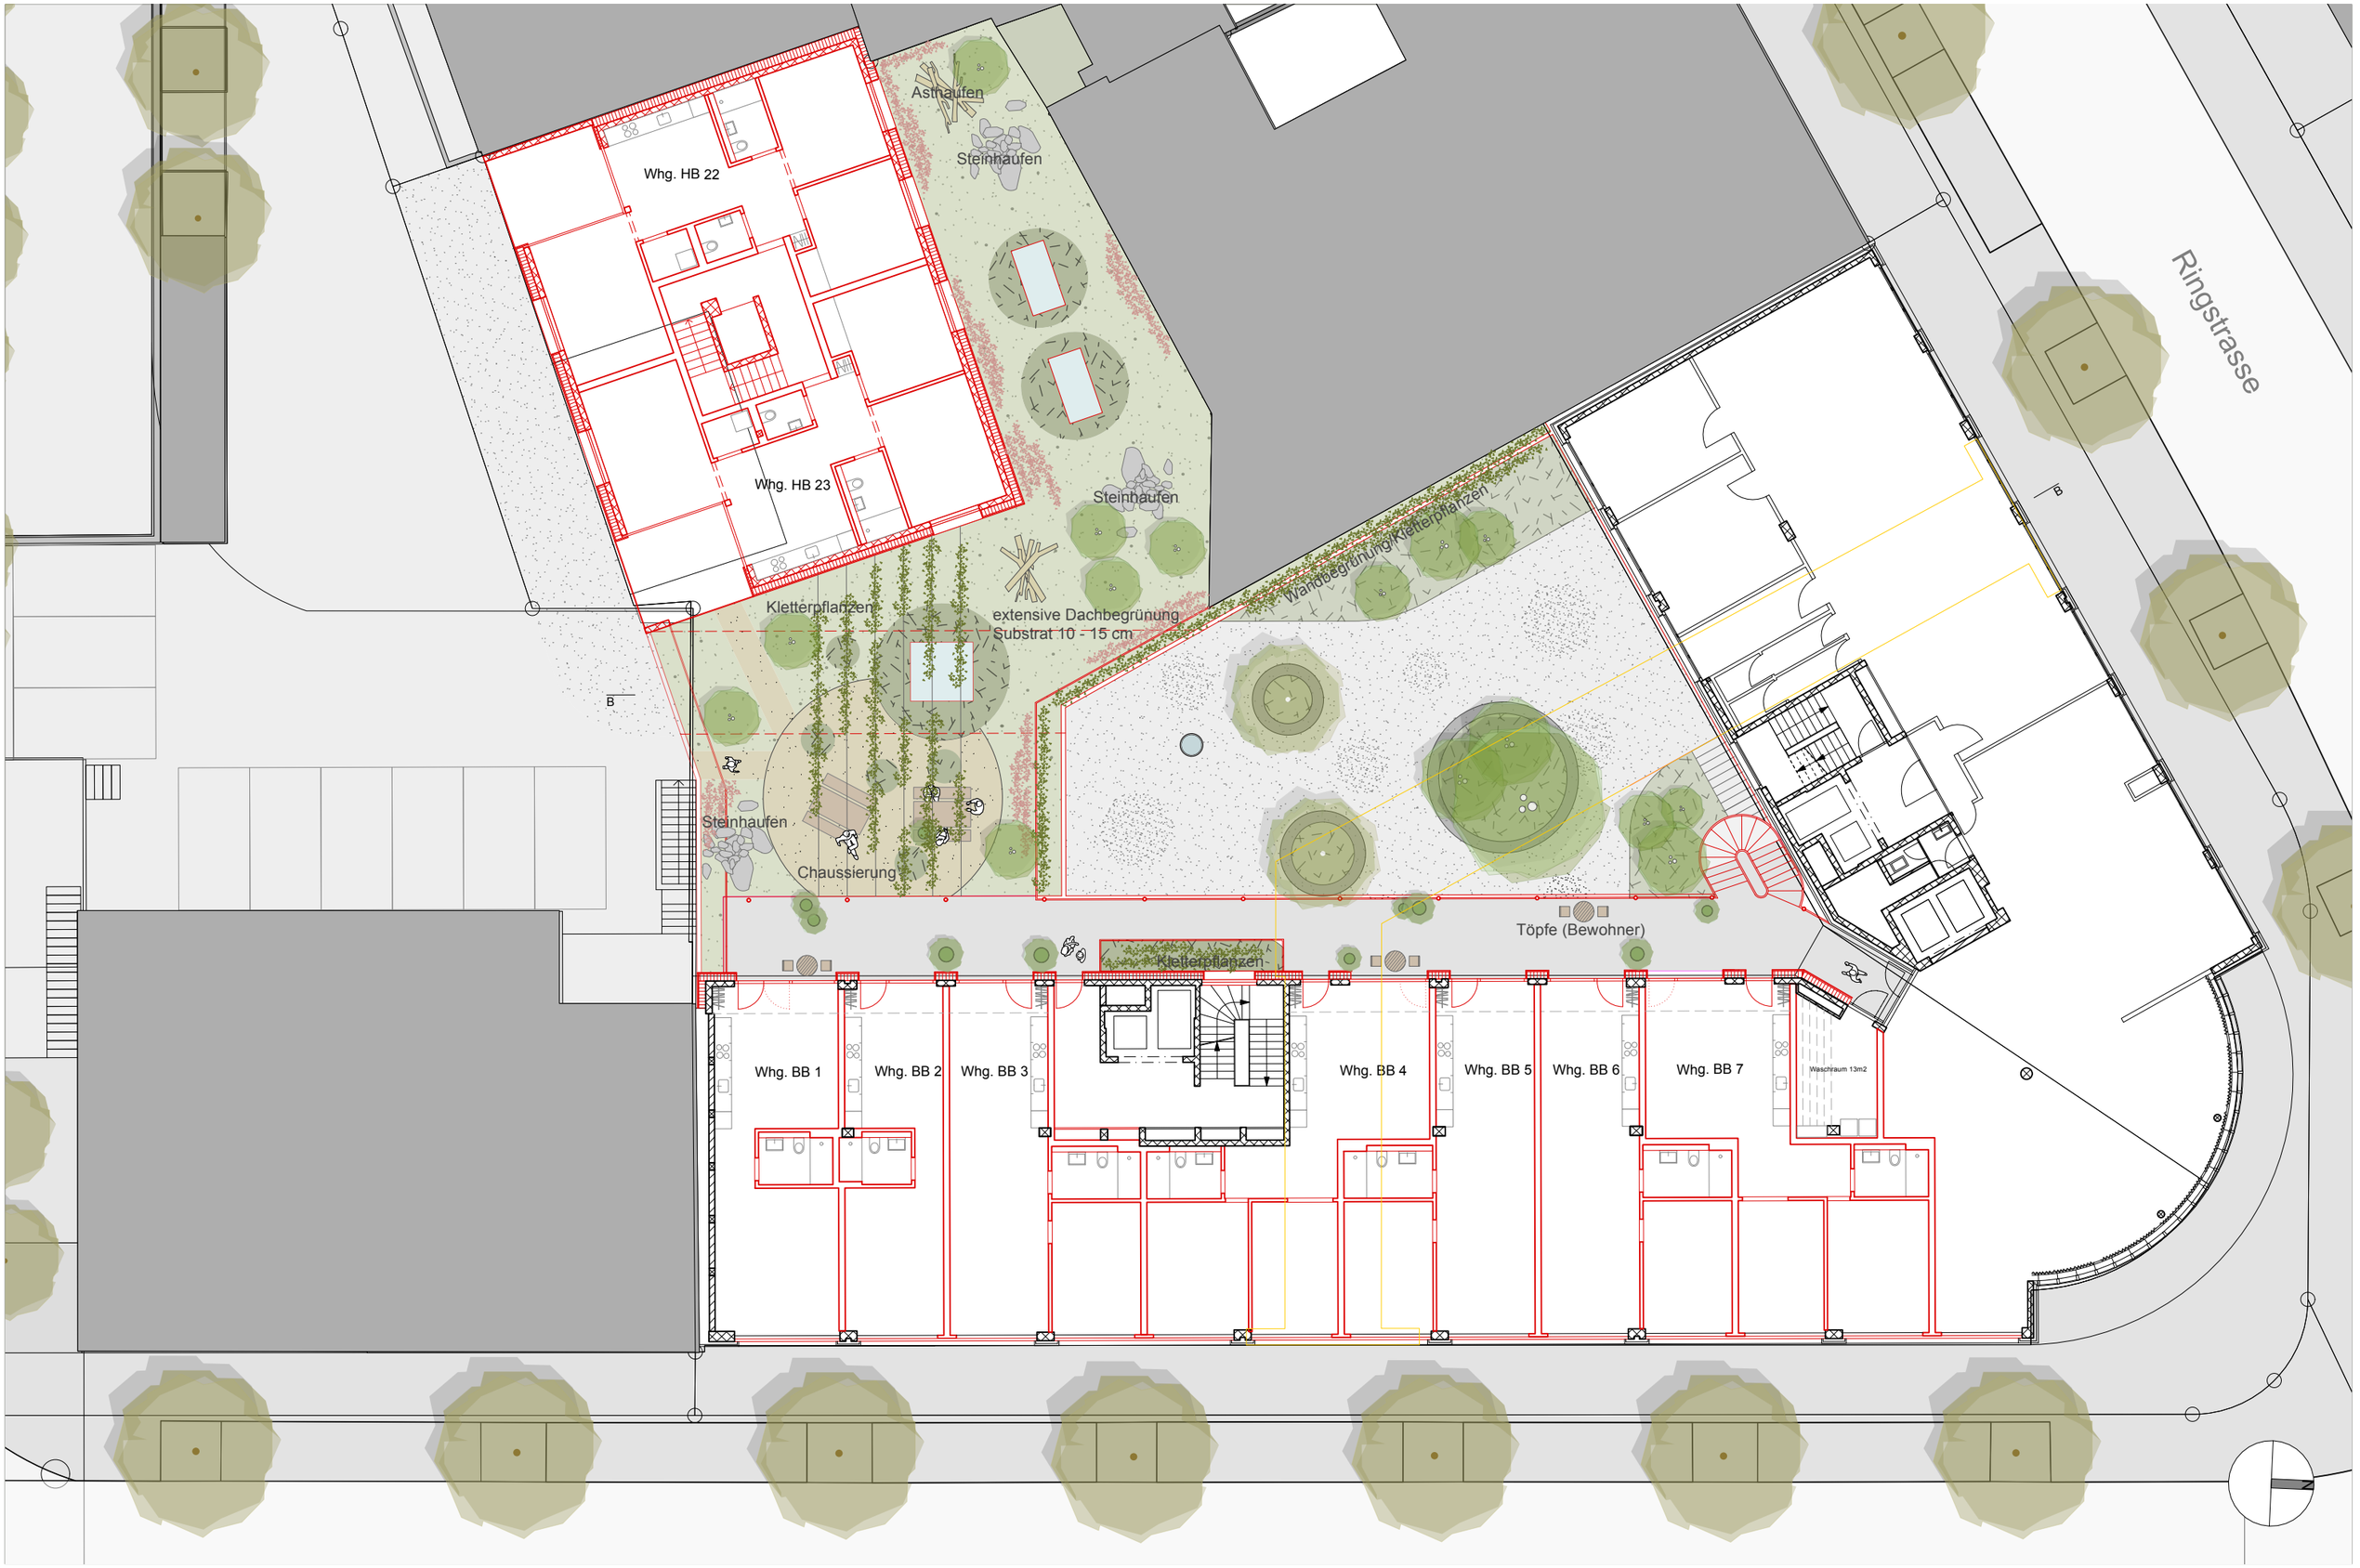

grünwerk1 landschaftsarchitekten ag	**gestaltungsplan ringstrasse - dornacherstrasse**	**richtprojekt**	**umgebungsplan 1. og**	03.08.26 / gh	1:200 / a3