
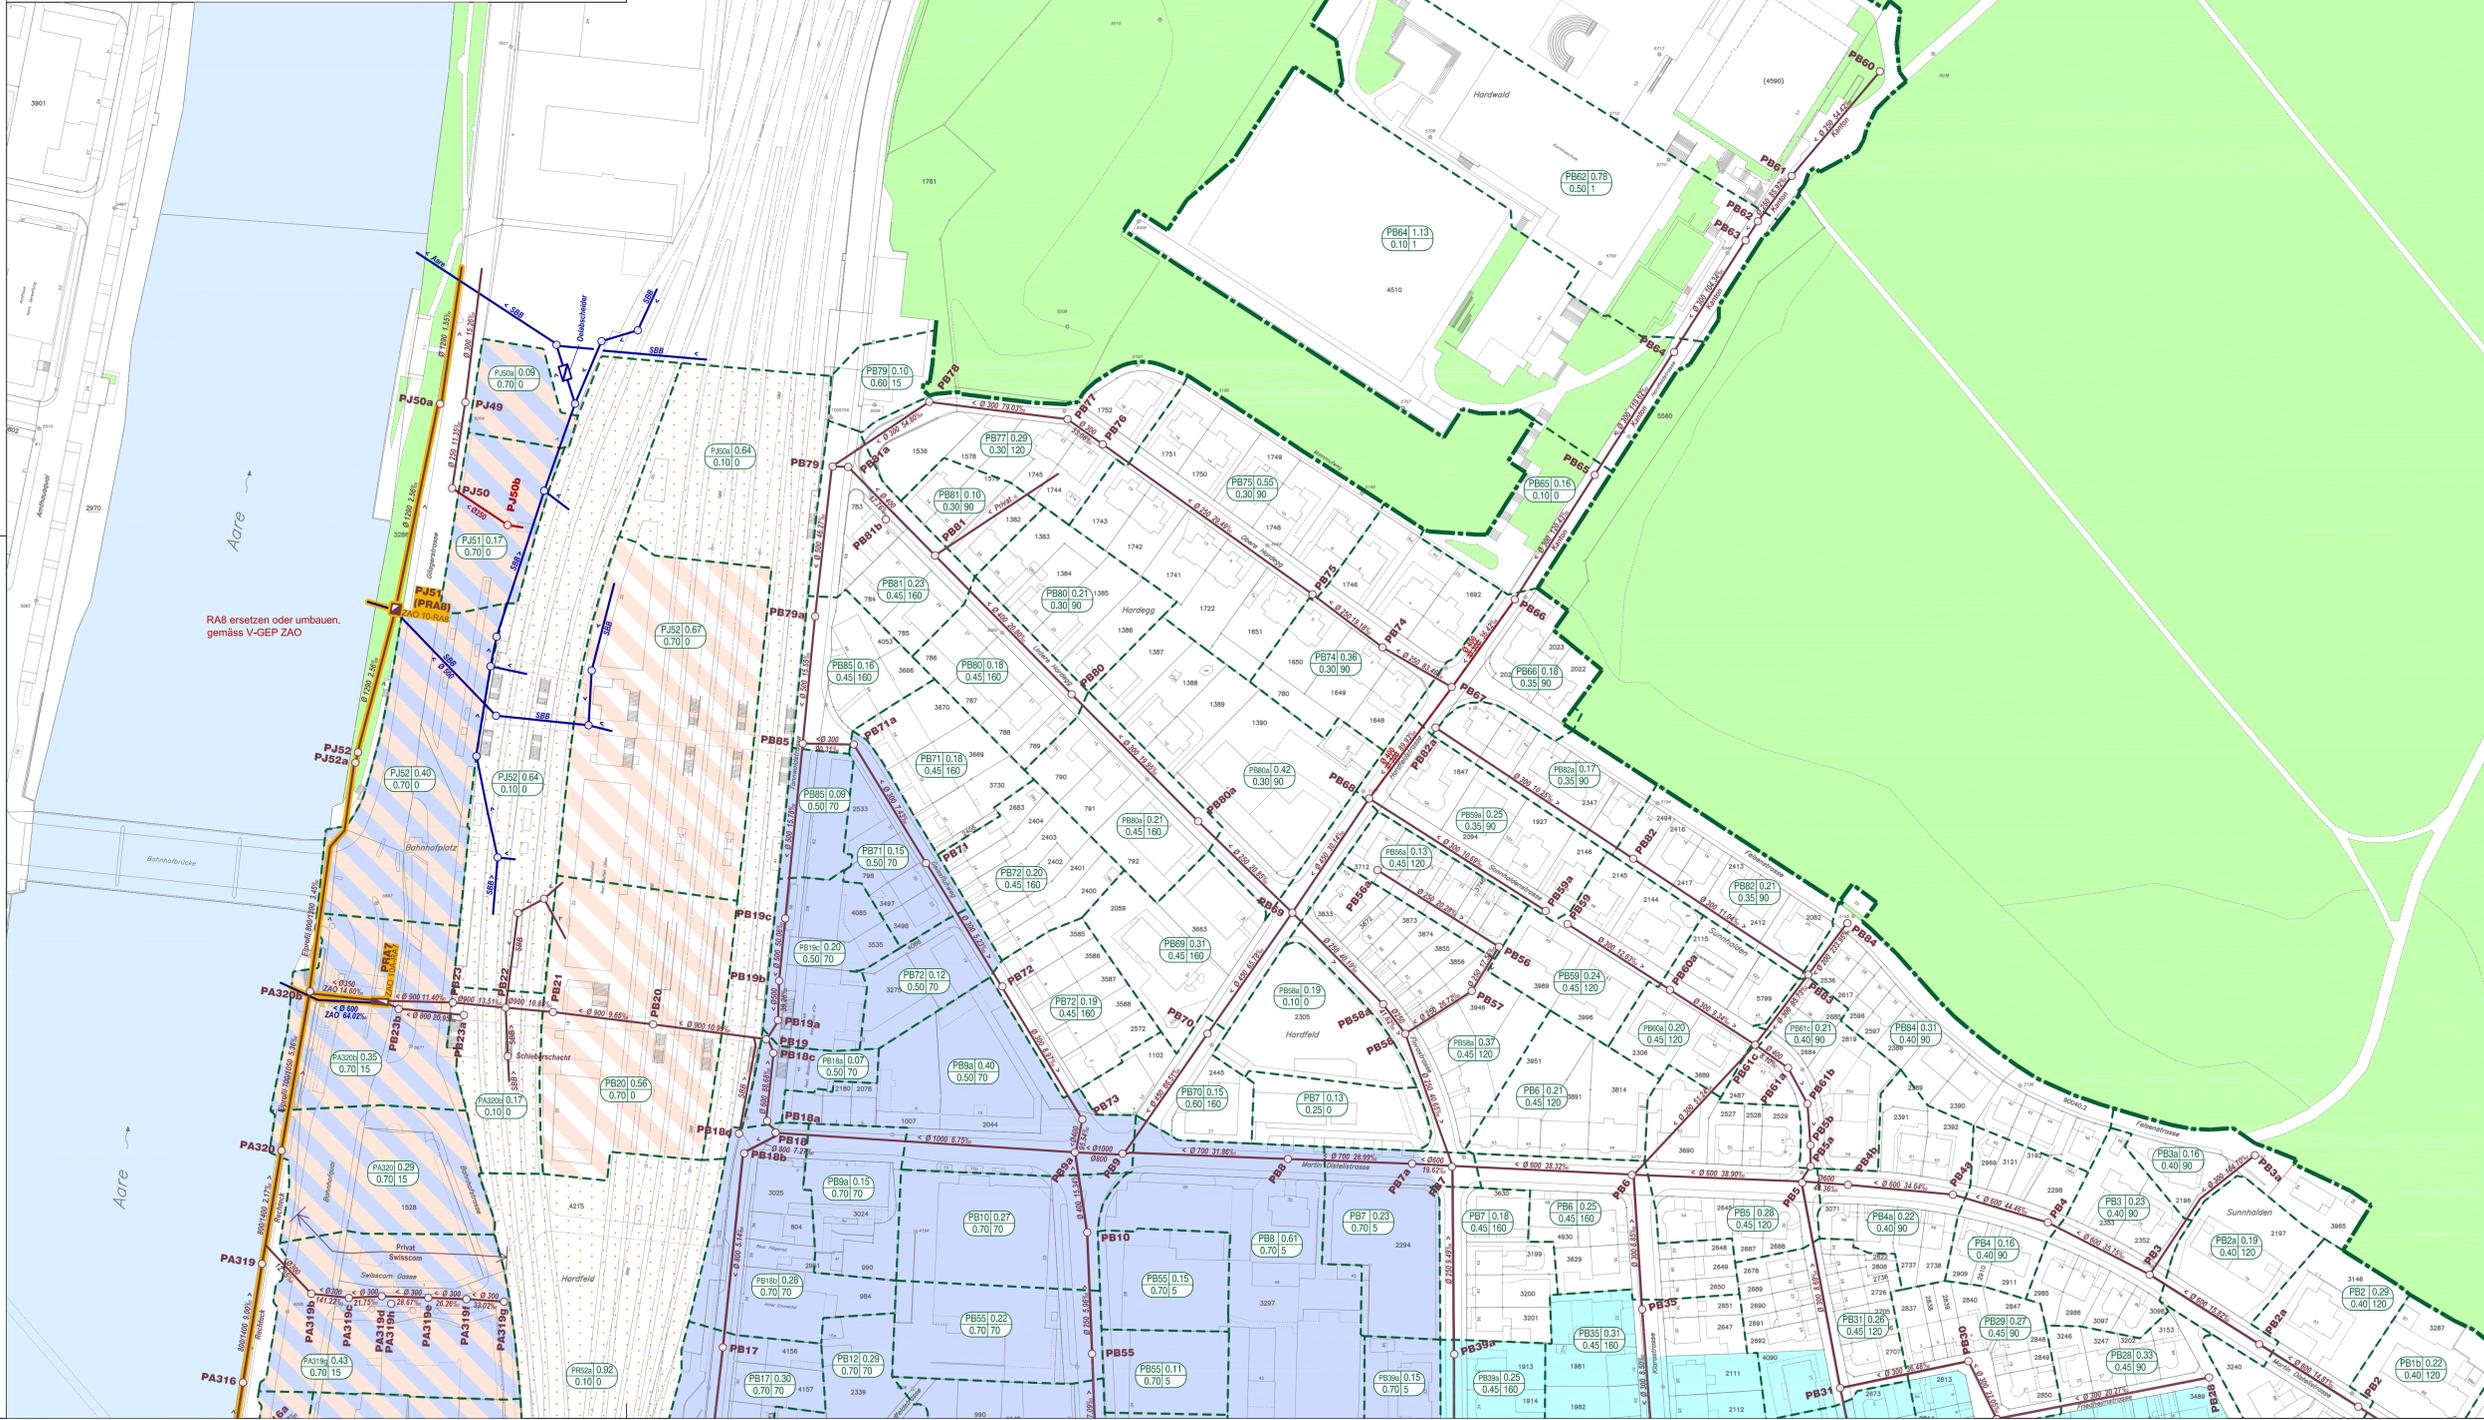
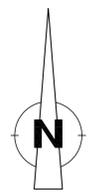


Legende

- Genehmigungsinhalt**
- Begrenzungen / Gebiete:
- Bauzonen- resp. Reservierungsgrenze
 - Begrenzung Teileinzugsgebiet
 - Gebiet mit Mischsystem
 - Gebiet mit Trennsystem
 - Gebiet mit zwingender Meteorwasser-Versickerung und Retentionspflicht
 - Gebiet mit Versickerungs- und Retentionspflicht
 - Gleisareal mit Entwässerung in Mischsystem
 - Gleisareal mit Entwässerung in Meteorwasserleitung / Gewässer
 - Gleisareal mit Versickerung oder ohne Entwässerung
- Misch- und Schmutzwasser:
- Meteorabwasser:
- Entwässerungsanlagen:
- Orientierungsinhalt:

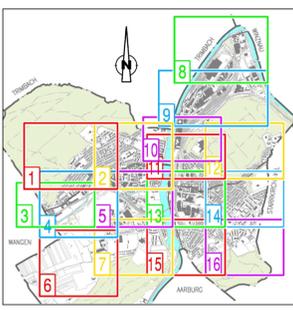

Einwohnergemeinde Olten Kanton Solothurn

**Genereller Entwässerungsplan (GEP)
Quadrant Rechte Aareseite**

11

Vorprojekte
Nutzungsplan 1 : 1000

Stadtrat :
Beschluss zur Planauflage am 15. November 2010
Öffentliche Planauflage vom 19. November 2010 bis 20. Dezember 2010
Genehmigung am 28. Februar 2011

Für die Richtigkeit
Olten,

Der Stadtpräsident :

Der Stadtschreiber :

Der Regierungsrat :
Genehmigt gemäss RRB Nr. vom

Der Staatsschreiber :

Index	Datum	Änderungen	gsc.	gpr.	gen.	Olten:	gepr.:	genehmigt:
A	04.06.2010	Vorbereitung AU / ZAO	Jr	As	As	24. April 2009	As	As
B	18.08.2011	Genehmigungvermerk Stadt	Jr	As	As	gezeichnet: Jr	Plan Nr.	Index
						Größe: 60 / 105	KO-11	B
						Plan: 18.08.2011		

Plangrundlage: Amtliche Vermessung Kanton Solothurn vom 09. Oktober 2009

Ernst Pfister AG
Ingenieur- und Planungsbüro
Aarauerstrasse 55
4600 Olten

Tel.: 062/296 63 63
Fax.: 062/296 50 12
E-mail: pfisterag.ing@bluewin.ch