


Legende

- Genehmigungsinhalt**
- Begrenzungen / Gebiete:
- Bauzonen- resp. Reservierungsgrenze
 - Begrenzung Teileinzugsgebiet
 - Gebiet mit Mischsystem
 - Gebiet mit Trennsystem
 - Gebiet mit zwingender Meteorwasser-Versickerung und Retentionsprüfung
 - Gebiet mit Versickerungs- und Retentionsprüfung
 - Gleisareal mit Entwässerung in Mischsystem
 - Gleisareal mit Entwässerung in Meteorwasserleitung / Gewässer
 - Gleisareal mit Versickerung oder ohne Entwässerung
- Misch- und Schmutzwasser:
- KS-Nummer / Fläche des Teileinzugsgebietes in ha
 - Spitzenabflusswert Einwohner pro ha
 - Spitzenabflusswert
- Meteorwasser:
- KS-Nummer / Fläche des Teileinzugsgebietes in ha
 - Spitzenabflusswert
 - Liegenschaften ausserhalb Bauzone (E = Anzahl ständige Einwohner)
 - Landwirtschaftsbetriebe
- Entwässerungsanlagen:**
- Bestehend: Projekt:
- Öffentliche Misch- / Schmutzwasserleitung
 - Meteorwasserleitung (— offenes Gerinne)
 - Private Misch- / Schmutzwasserleitung
 - Private Meteorwasserleitung
 - Sickerleitung / Quellenüberlauf
 - Zu ersetzende Leitung
 - Leitung wird aufgehoben
 - Umnutzung Mischwasserleitung neu als Meteorwasserleitung
 - Kontrollschacht und Leitung mit Schachtnummer und Leitungsbeschriftung
 - Abwasseranlagen im Eigentum ZAO
 - Regenaussdes (PA) mit Nummer und Rückstaupappe
 - Regenbecken mit Nummer und Nutzeninhalt in m³
- Orientierungsinhalt**
- Grundversicherungsschritte S I / S II / S III
 - Versickerung unter Vorbehalt / Bewilligung durch AU
 - offene Gewässer
 - Wald und Hecken
 - EPG-Projekt

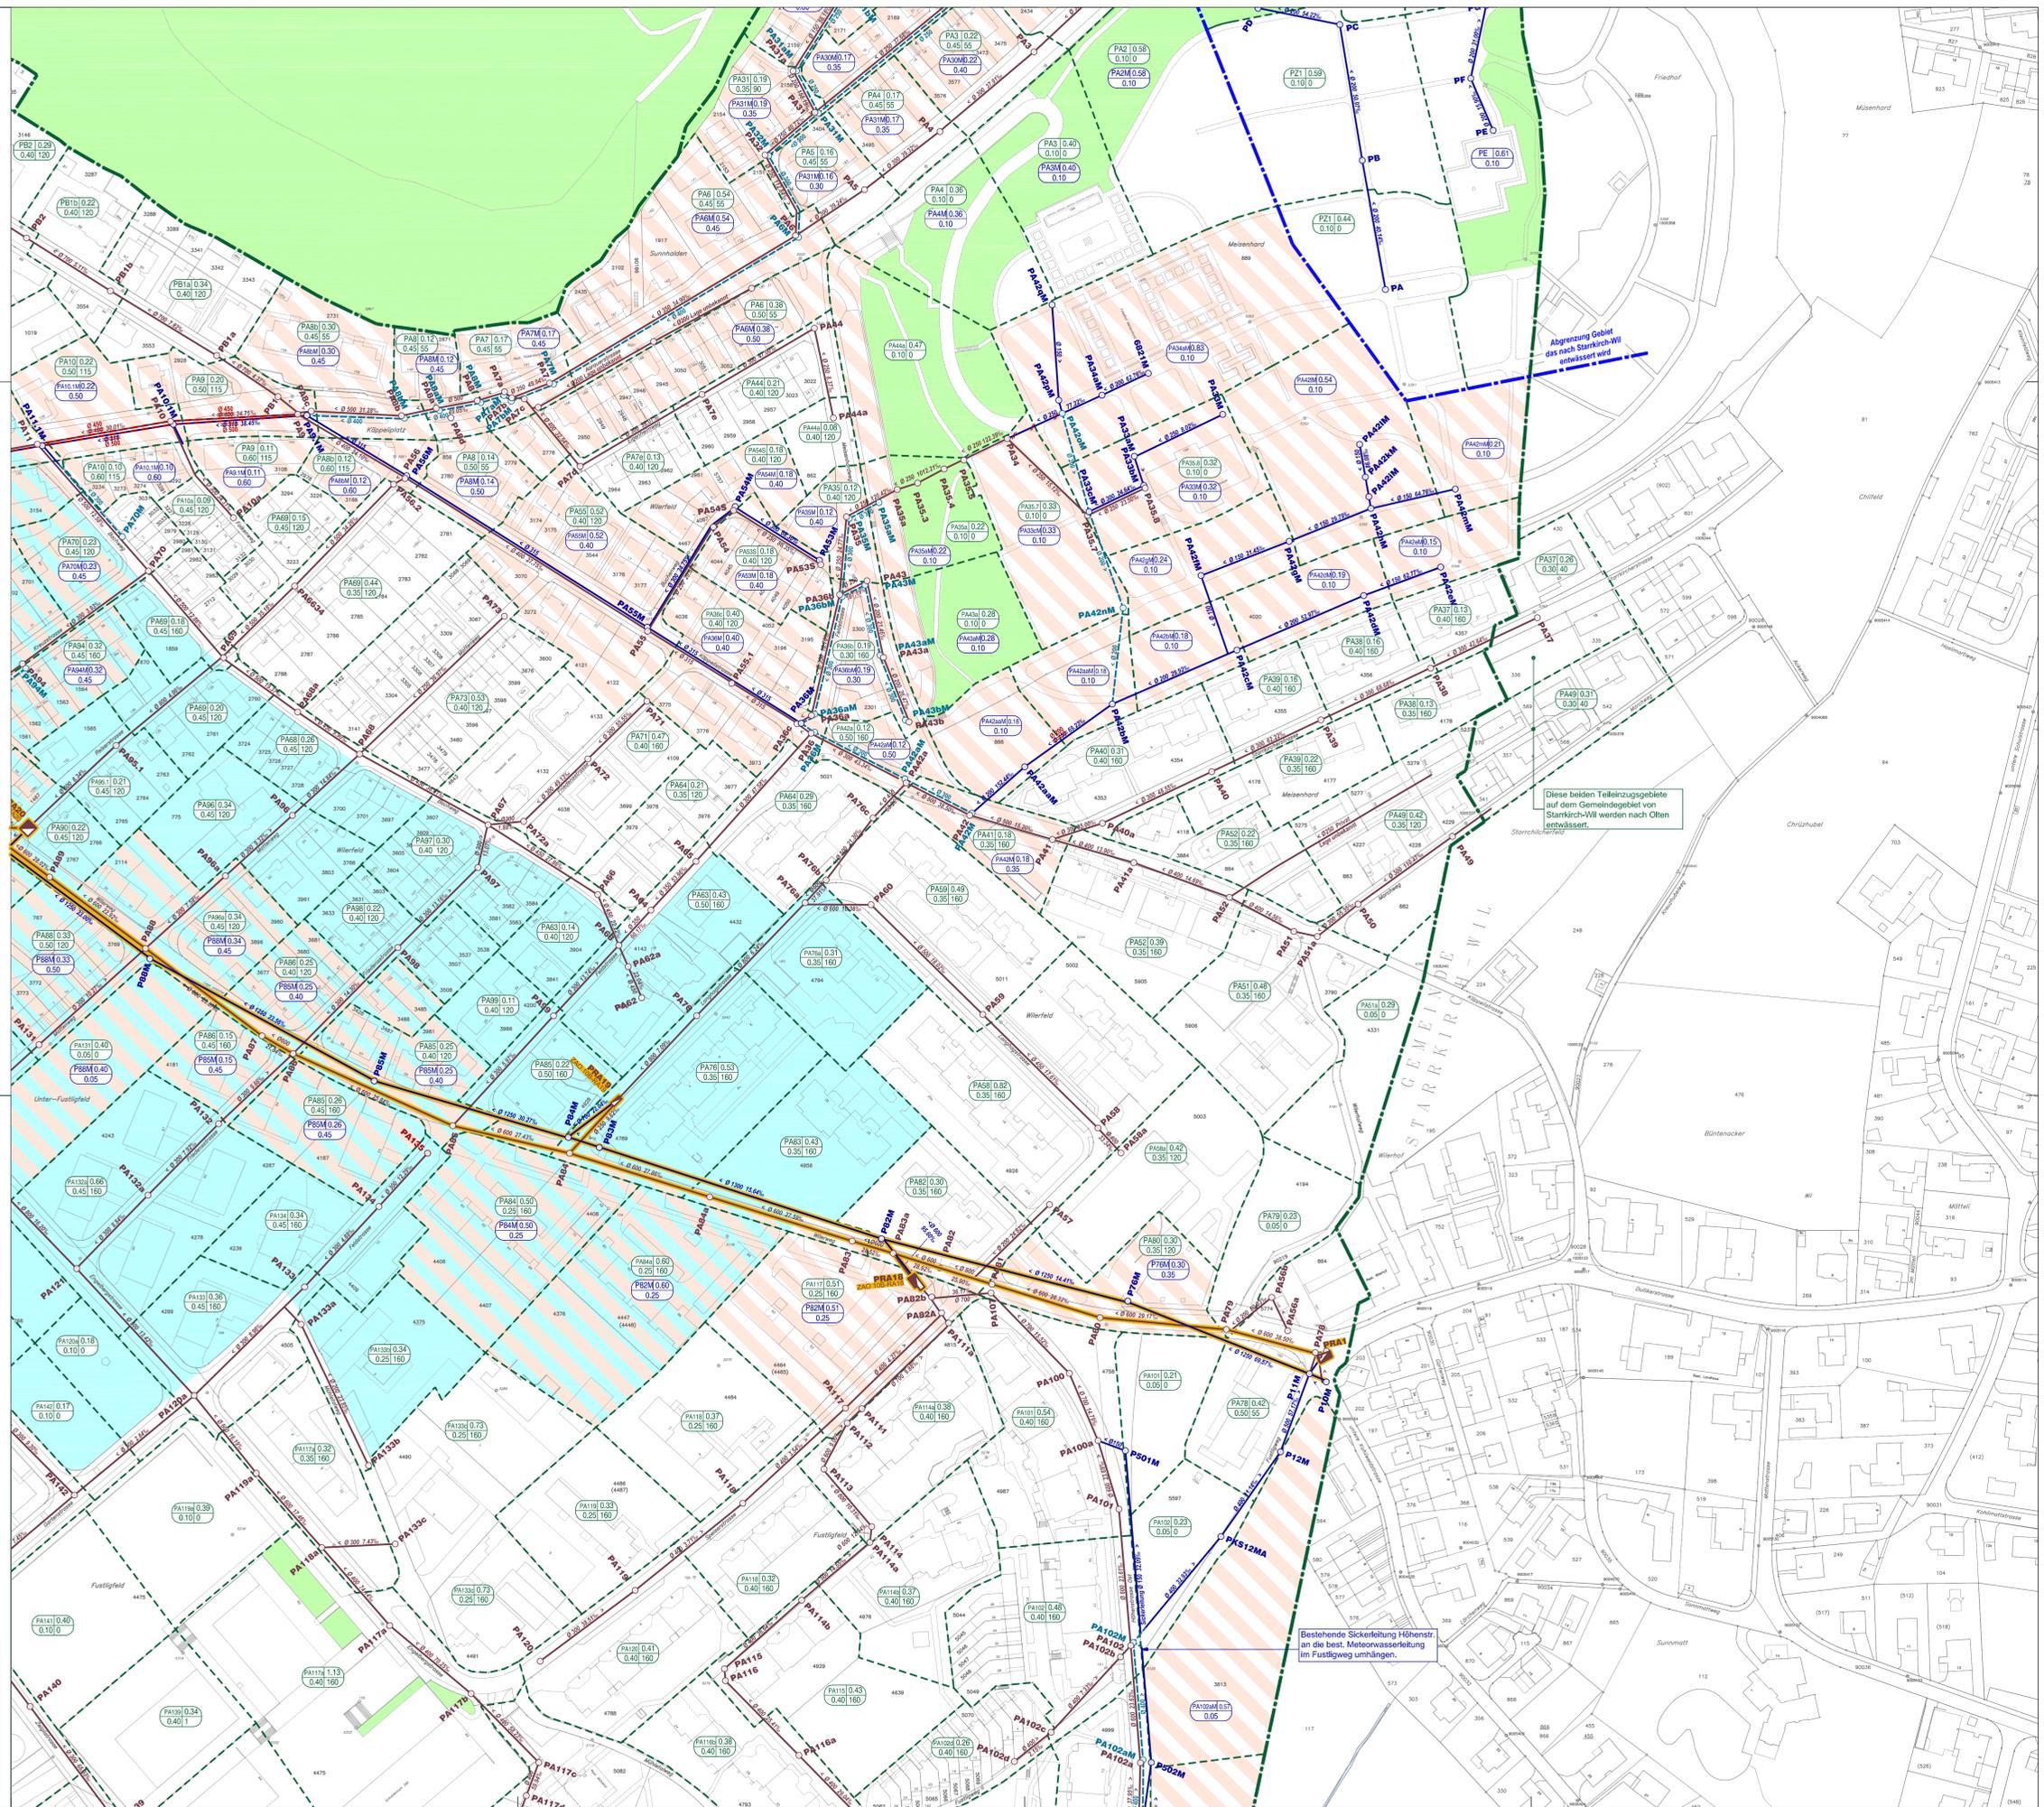

Einwohnergemeinde Olten Kanton Solothurn

**Genereller Entwässerungsplan (GEP)
Quadrant Rechte Aareseite**

14

Vorprojekte
Nutzungsplan 1 : 1000

Stadtrat :
Beschluss zur Planaufgabe am 15. November 2010
Öffentliche Planaufgabe vom 19. November 2010 bis 20. Dezember 2010
Genehmigung am 28. Februar 2011

Für die Richtigkeit
Olten,

Der Stadtpräsident :

Der Stadtschreiber :

Der Regierungsrat :
Genehmigt gemäss RRB Nr. vom

Der Staatschreiber :

Index	Datum	Änderungen	gpc.	gpr.	gen.	Olten:	geprüft:	genehmigt:
A	04.08.2010	Vorprüfung MJ / ZAO	Jr	Ae	Ae	24. April 2009	Ae	Ae
B	18.08.2011	Genehmigungsvoraussetzung Stadt	Jr	-	-	gezeichnet: Jr	Plan Nr.	Index
						Grosse: 75 / 105		
						Plot: 18-09-2011		

KO-14 B

Ernst Pfister AG
Ingenieur- und Planungsbüro
Aarauerstrasse 55
4600 Olten
Tel.: 062/296 63 63
Fax: 062/296 50 12
E-mail: pfister.ing@bluewin.ch