

Zugänge für Flussschwimmende zur Aare

Situation 1:2500




Direktion Bau

Sachhaus, Domacherstrasse 1, Postfach 4601 Olten
Telefon 062 206 13 01, Fax 062 206 13 72
baudirektion@olten.ch, www.olten.ch

Datum: Oktober 2021
Abteilung: Tiefbau
Sachbearbeiter: U. Kistling
Format: 900 x 1732
Genachweise: B. Osl

Grundlage: Oktober 2021
Projekt: T3/S3/S4a, Gewässer- und Zugang Flussschwimmende 2022, Zugänge, Übersicht, 2022.mrg
Projekt: olten.ch

-  Zugang bestehend
-  Zugang bestehend mit Aufwertung
-  Zugang neu
-  Not-Ausstieg (bestehend)

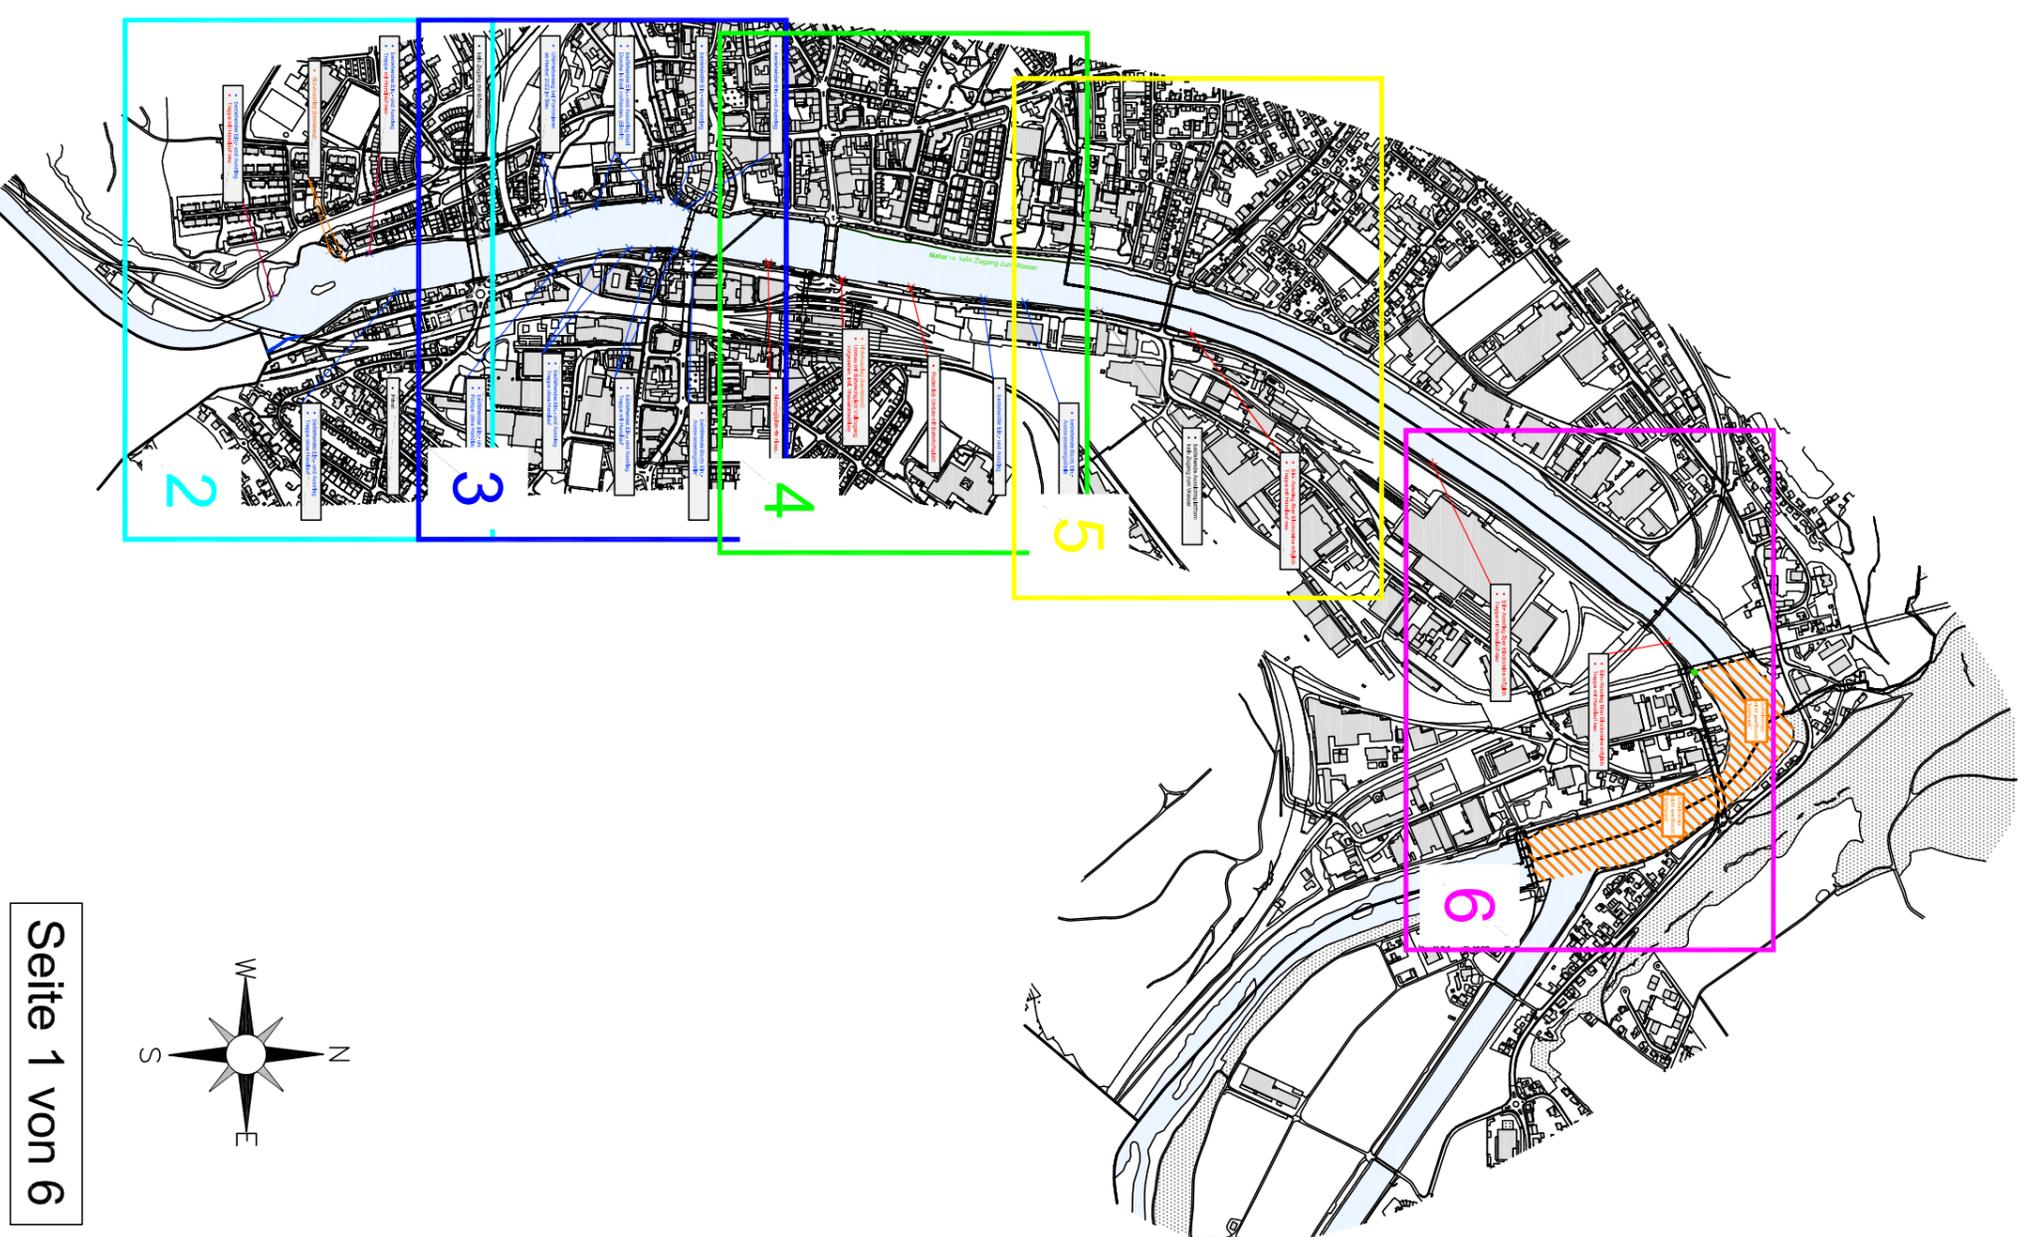

- kein Zugang zur Böschung



- bestehender Ein- und Ausstieg
- Treppe mit Handlauf neu



- Not-Ausstieg (bestehend)



- bestehender Ein- und Ausstieg
- Treppe mit Handlauf neu




- bestehender Ein- und Ausstieg
- Rampe ohne Handlauf




- Privat



- bestehender Ein- und Ausstieg
- Treppe ohne Handlauf

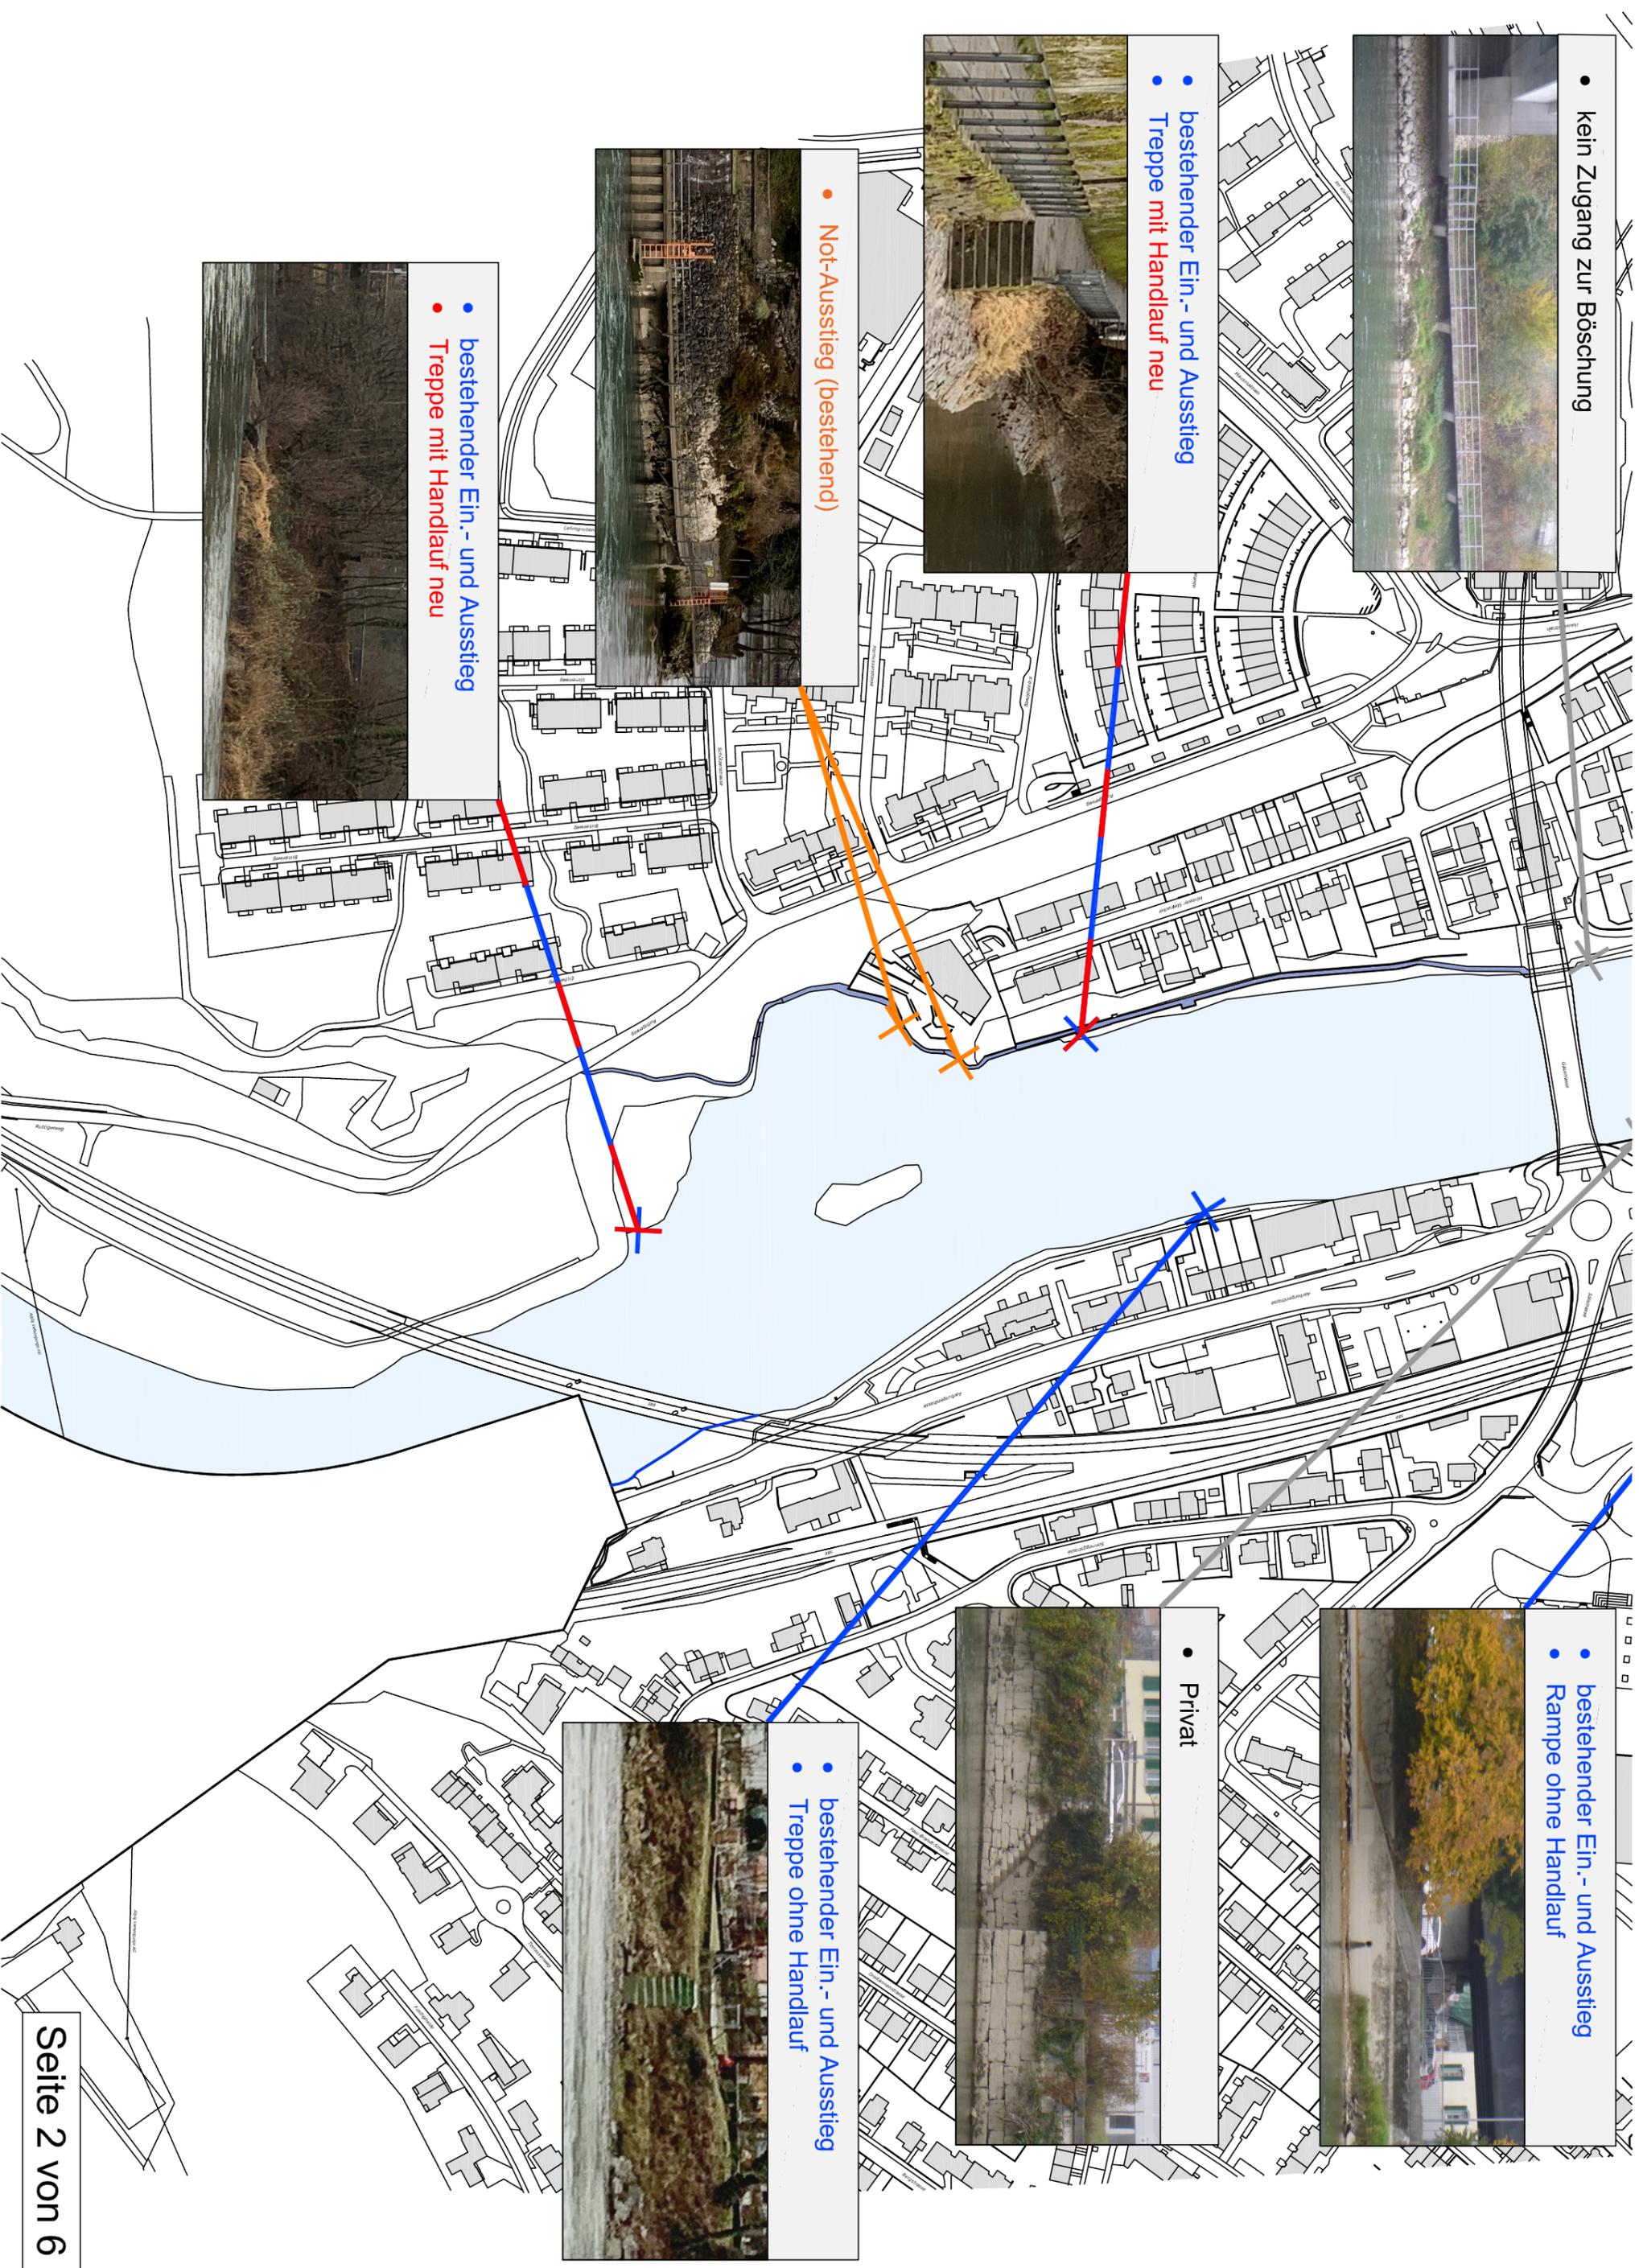

- bestehender Ein- und Ausstieg

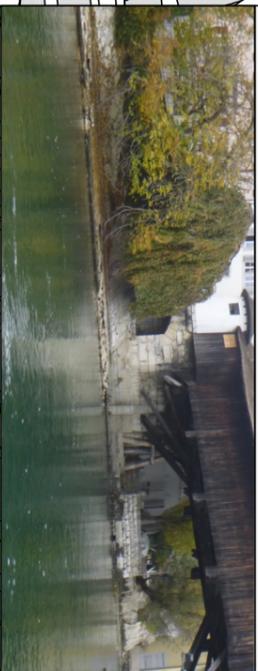

- bestehender Ein- und Ausstieg



- bestehender Ein- und Ausstieg Badi
- Dusche in Badi vorhanden. (Eintritt)




- Uferverbauung bei Pontonieren ab Herbst 2022 im Bau



- kein Zugang zur Böschung



- Nutzungsplan für Floss

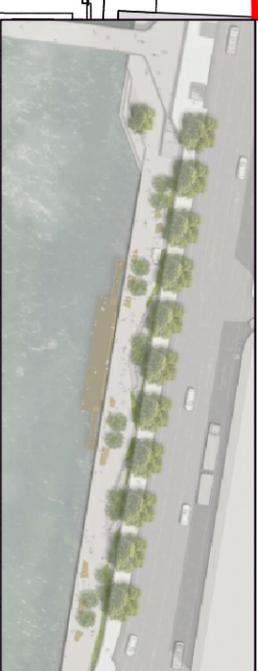

- bestehende Boots Ein- Auswasserungsstelle



- bestehender Ein- und Ausstieg
- Treppe mit Handlauf




- bestehender Ein- und Ausstieg
- Treppe ohne Handlauf



- bestehender Ein- und Ausstieg
- Rampe ohne Handlauf



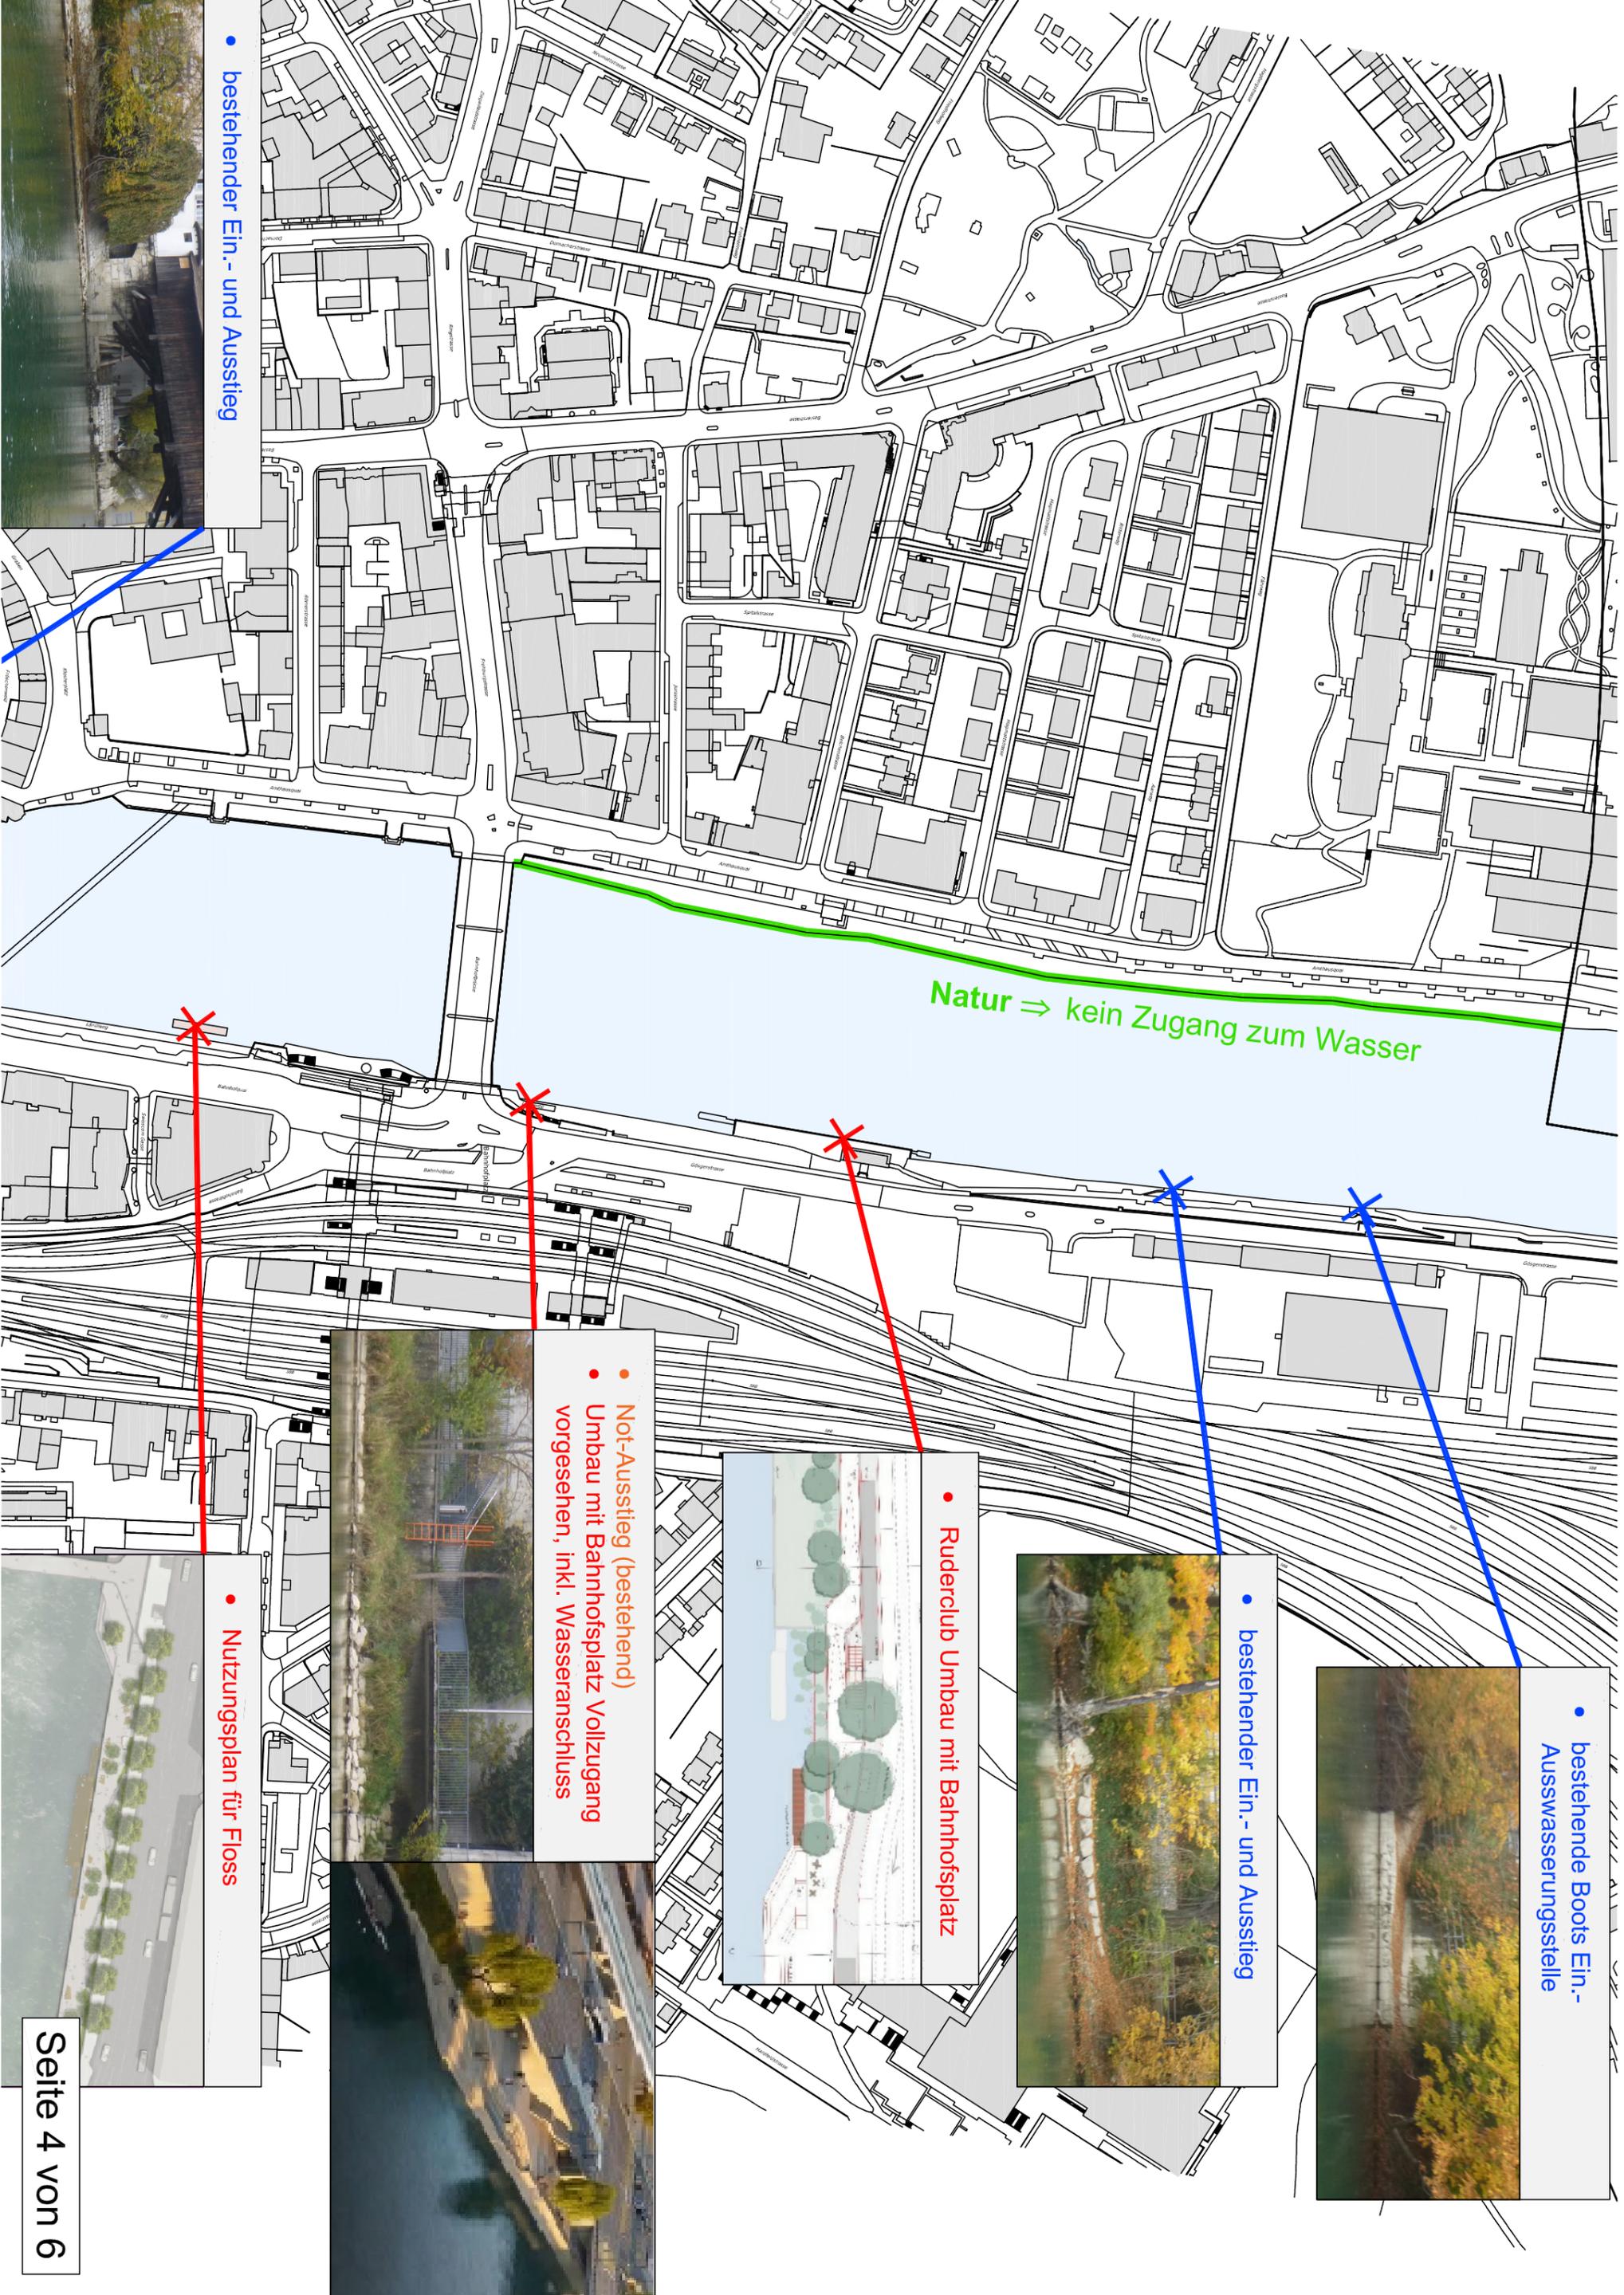

- bestehender Ein- und Ausstieg

Natur => kein Zugang zum Wasser


- bestehende Boots Ein-
Auswasserungsstelle

- bestehender Ein- und Ausstieg


- Ruderclub Umbau mit Bahnhofsplatz

- Not-Ausstieg (bestehend)
- Umbau mit Bahnhofsplatz Vollzugang vorgesehen, inkl. Wasseranschluss

- Nutzungsplan für Floss

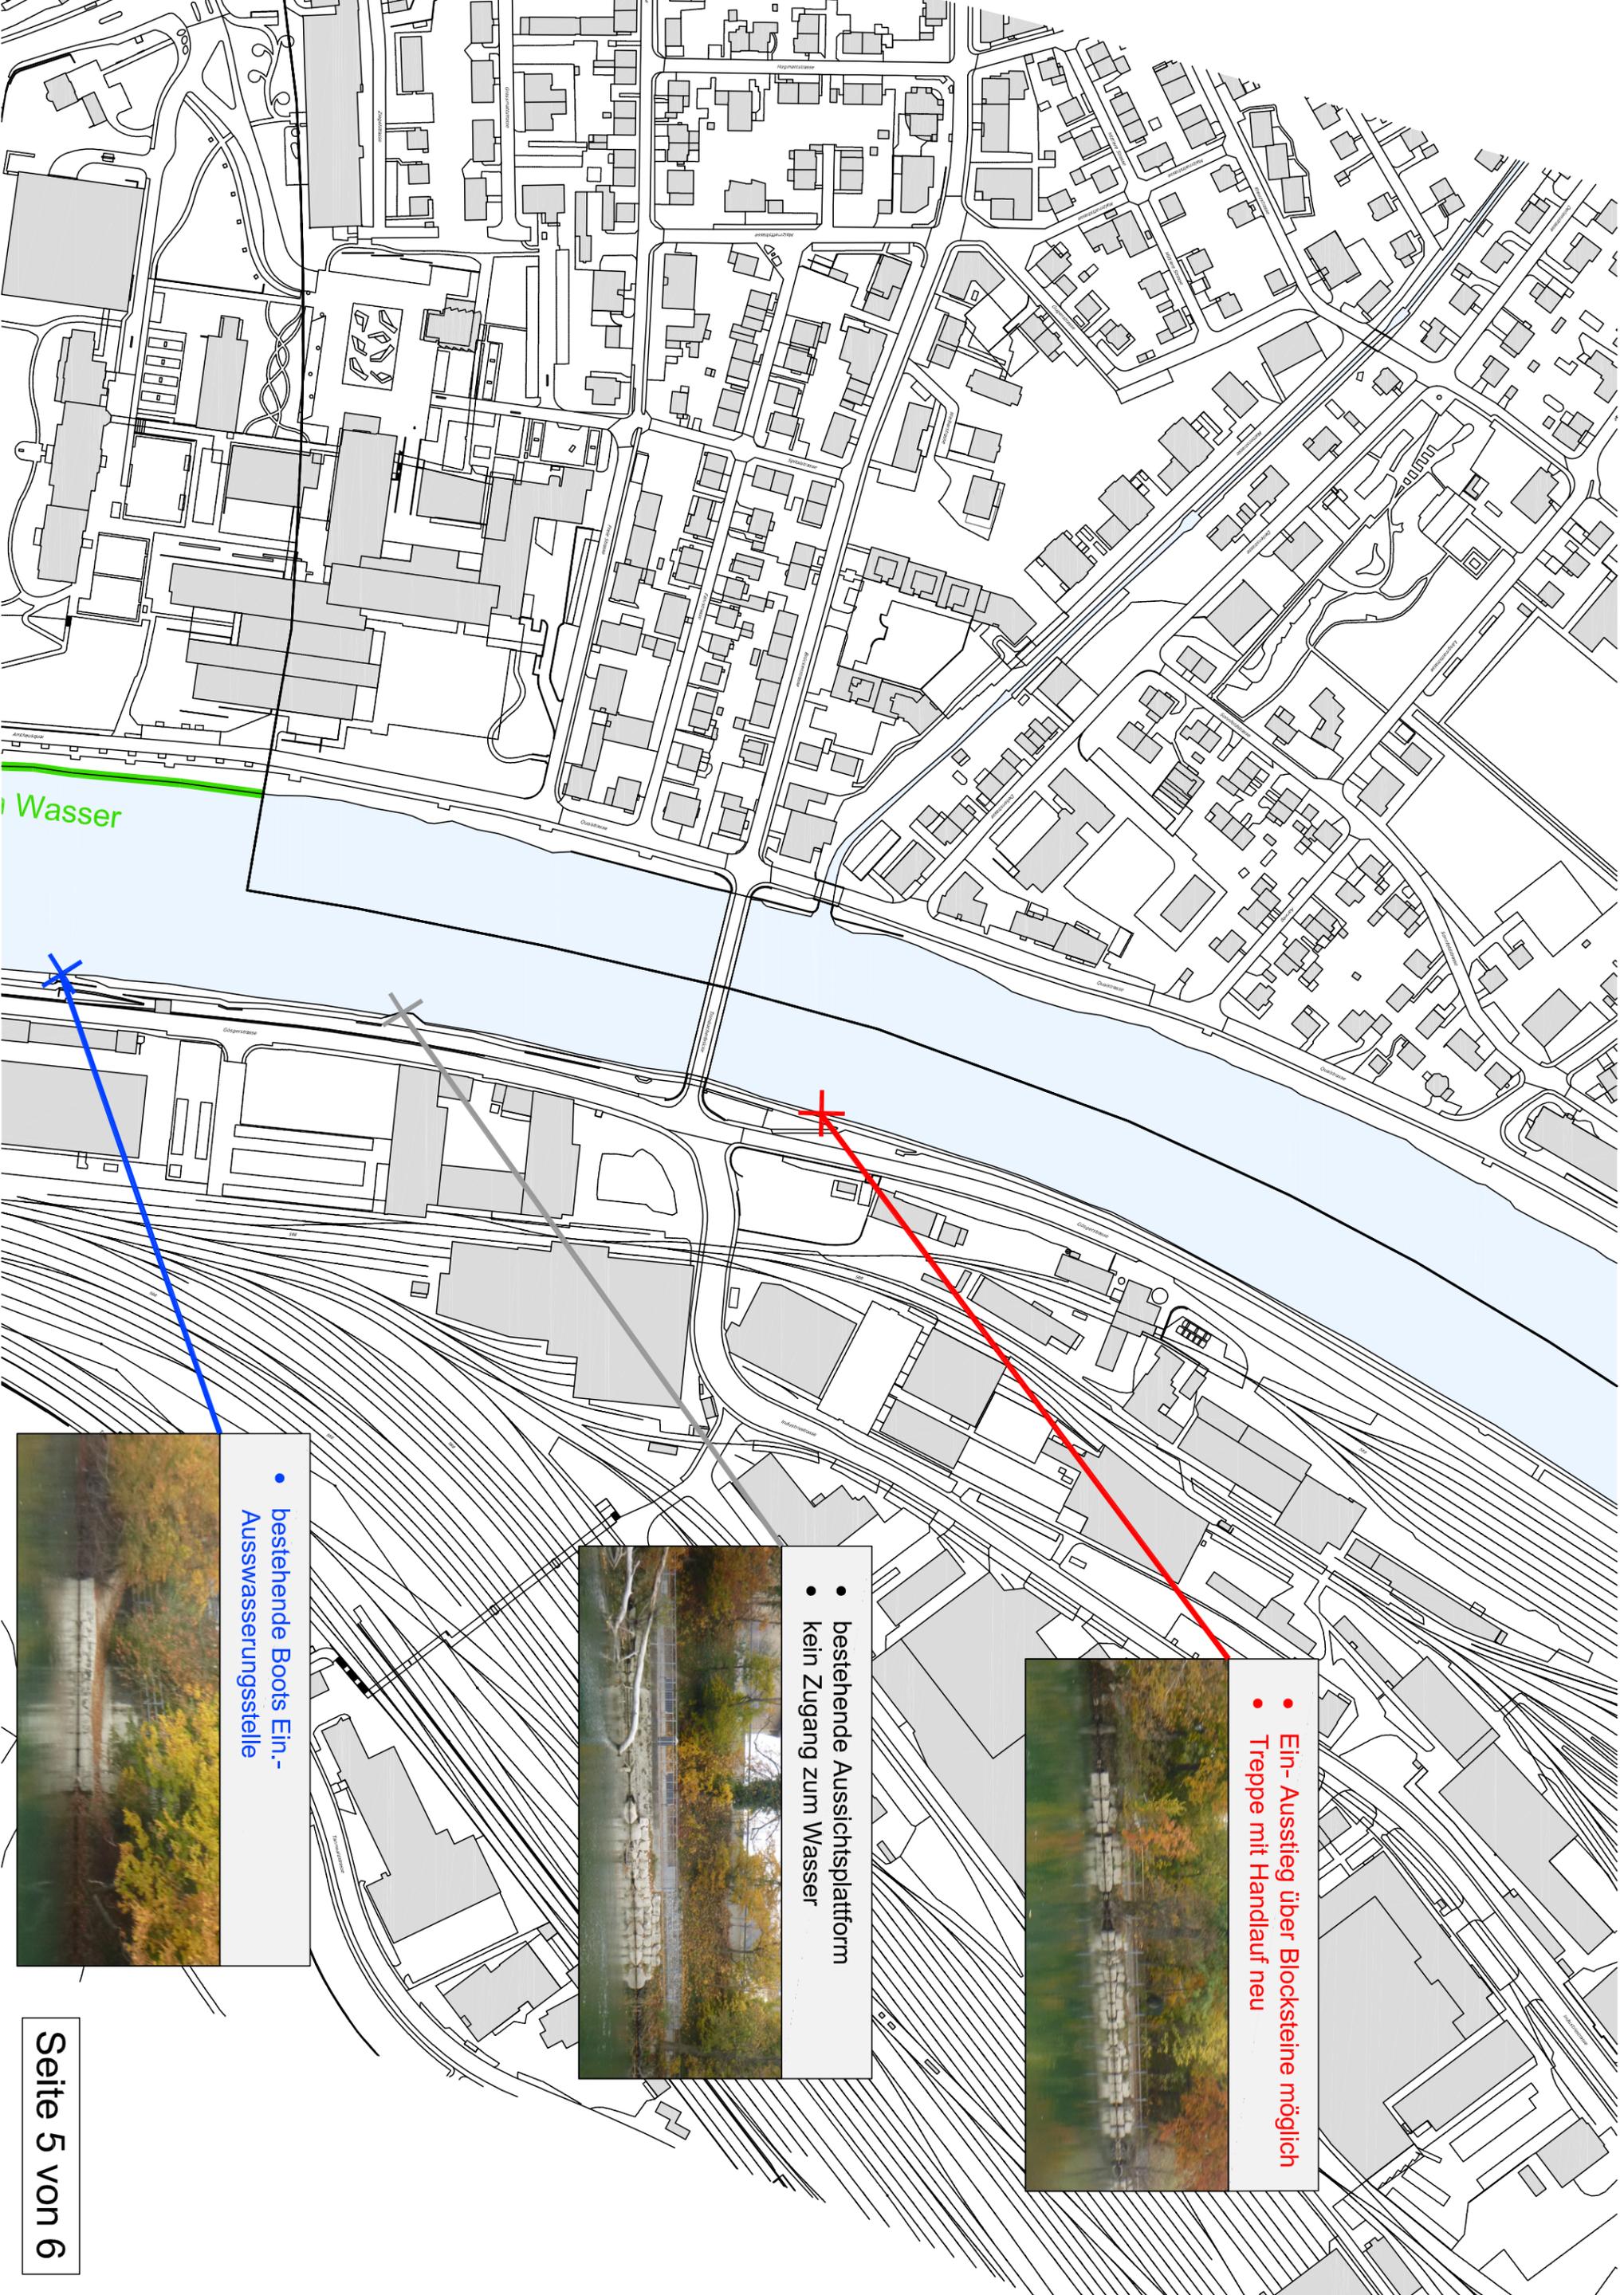

Wasser

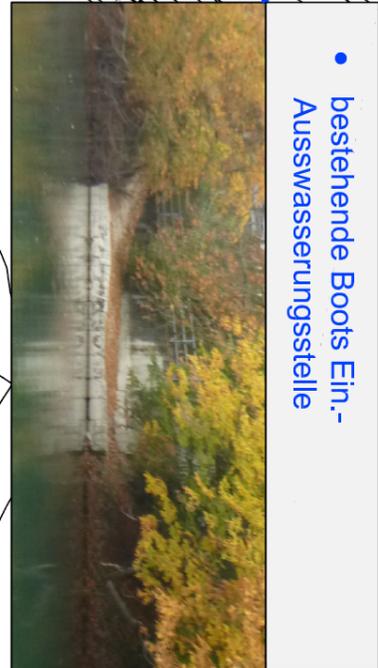

- bestehende Boots Ein-
Auswasserungsstelle



- bestehende Aussichtsplattform
- kein Zugang zum Wasser



- Ein- Ausstieg über Blocksteine möglich
- Treppe mit Handlauf neu

Schwimmen
nicht erwünscht
"Kraftwerk"

Schwimmen
nicht erwünscht
"Kraftwerk"



- Ein- Ausstieg über Blocksteine möglich
- Treppe mit Handlauf neu



- Ein- Ausstieg über Blocksteine möglich
- Treppe mit Handlauf neu

WVG Versorgungs AG