


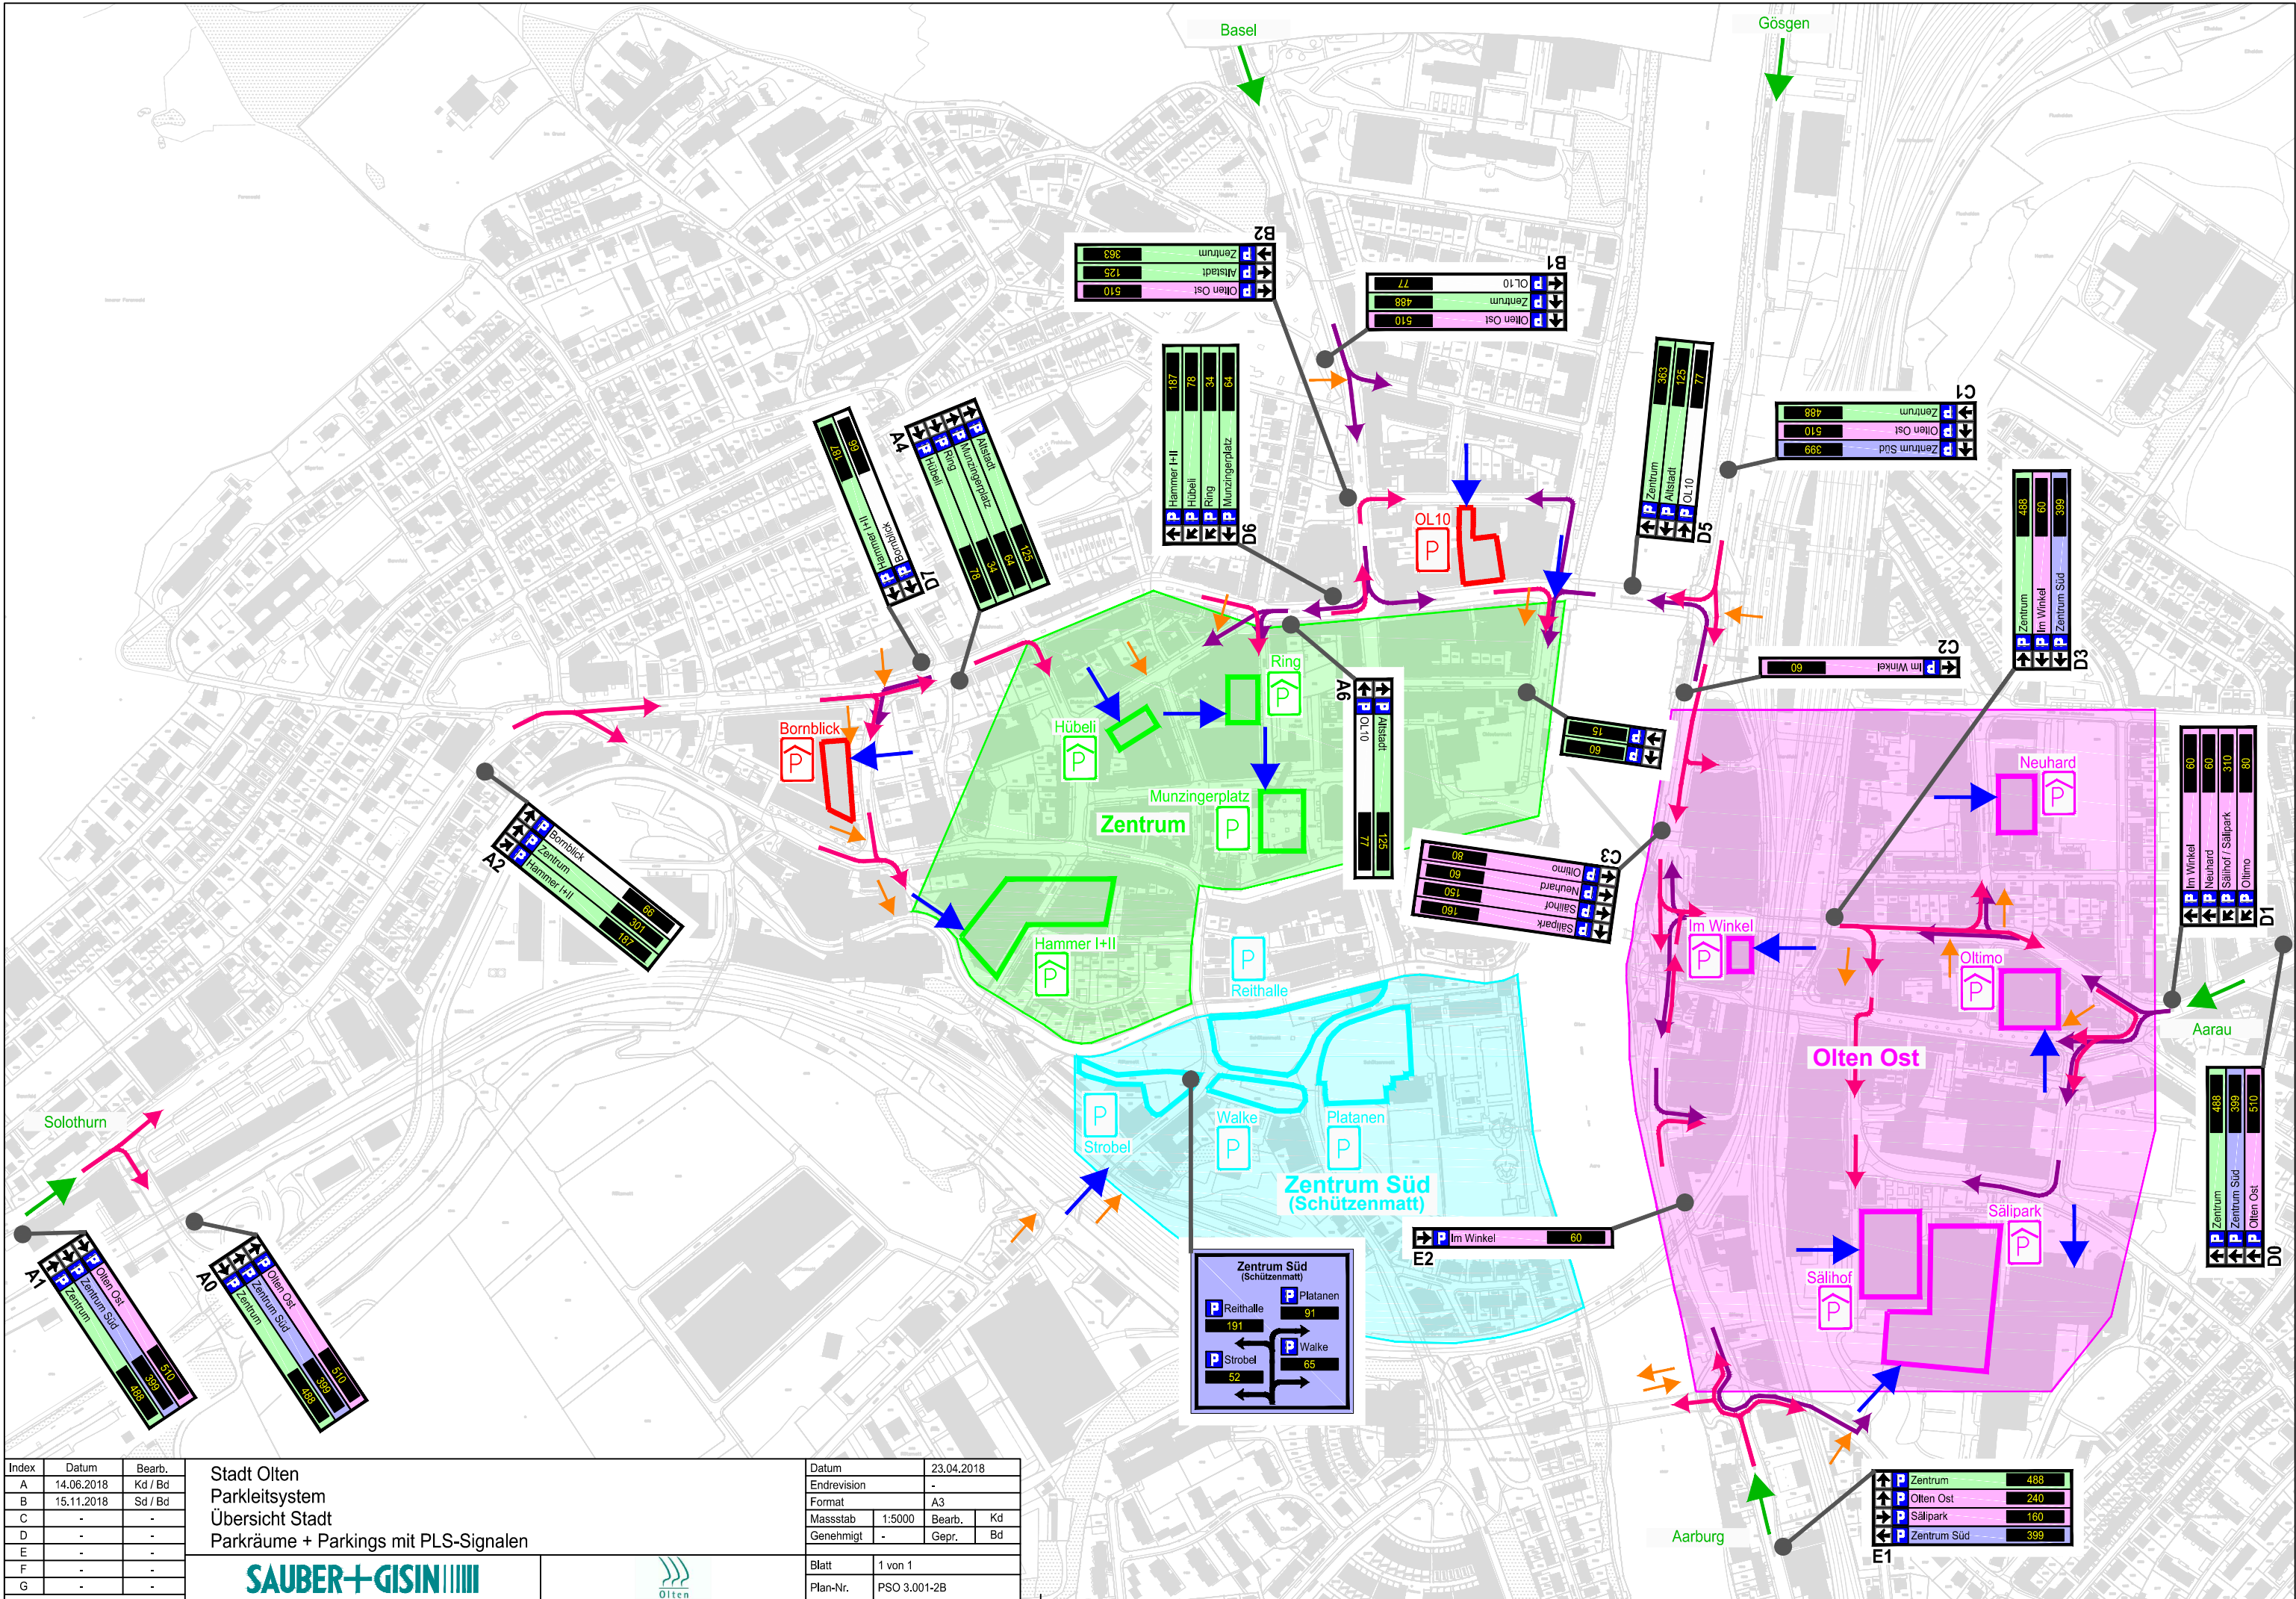

Index	Datum	Bearb.
A	14.06.2018	Kd / Bd
B	15.11.2018	Sd / Bd
C	-	-
D	-	-
E	-	-
F	-	-
G	-	-

Stadt Olten
Parkleitsystem
Übersicht Stadt
Parkräume + Parkings mit PLS-Signalen

SAUBER+GISIN

Olten

Datum	23.04.2018
Endrevision	-
Format	A3
Massstab	1:5000
Bearb.	Kd
Genehmigt	-
Gepr.	Bd
Blatt	1 von 1
Plan-Nr.	PSO 3.001-2B