

 

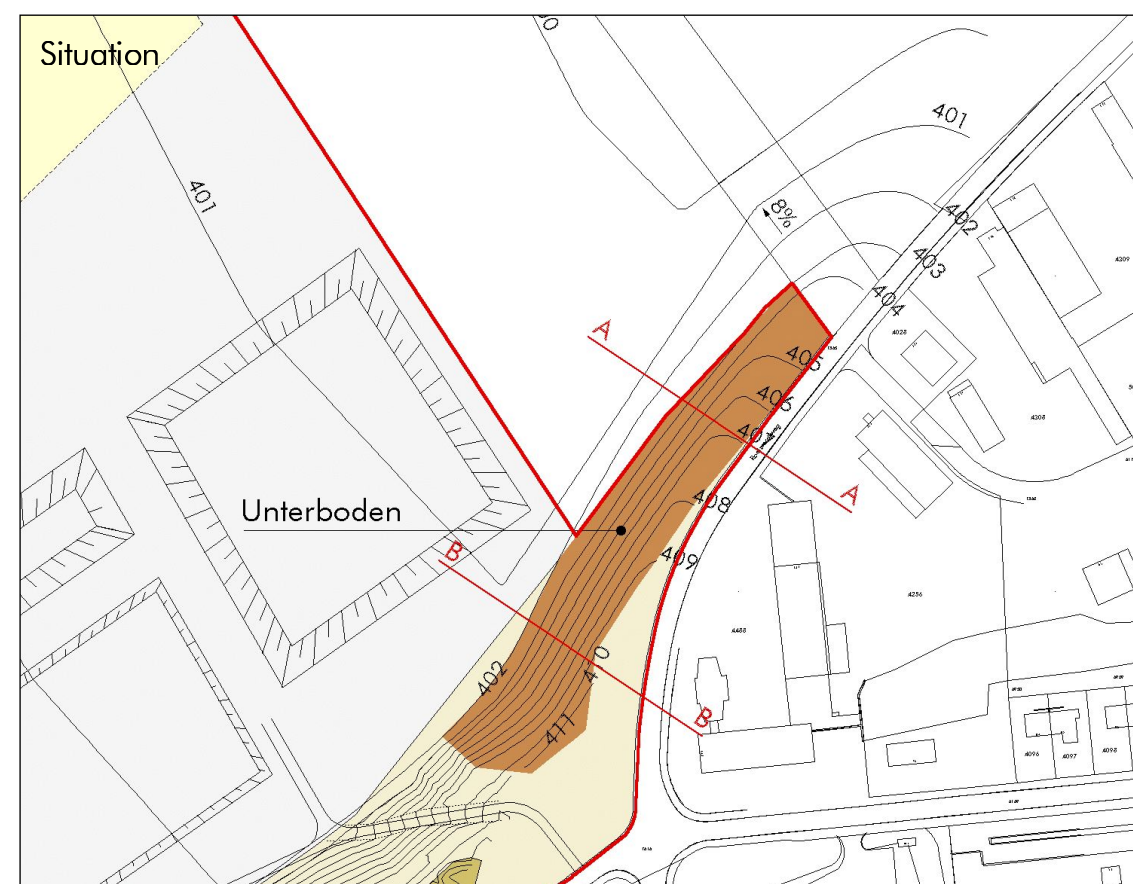
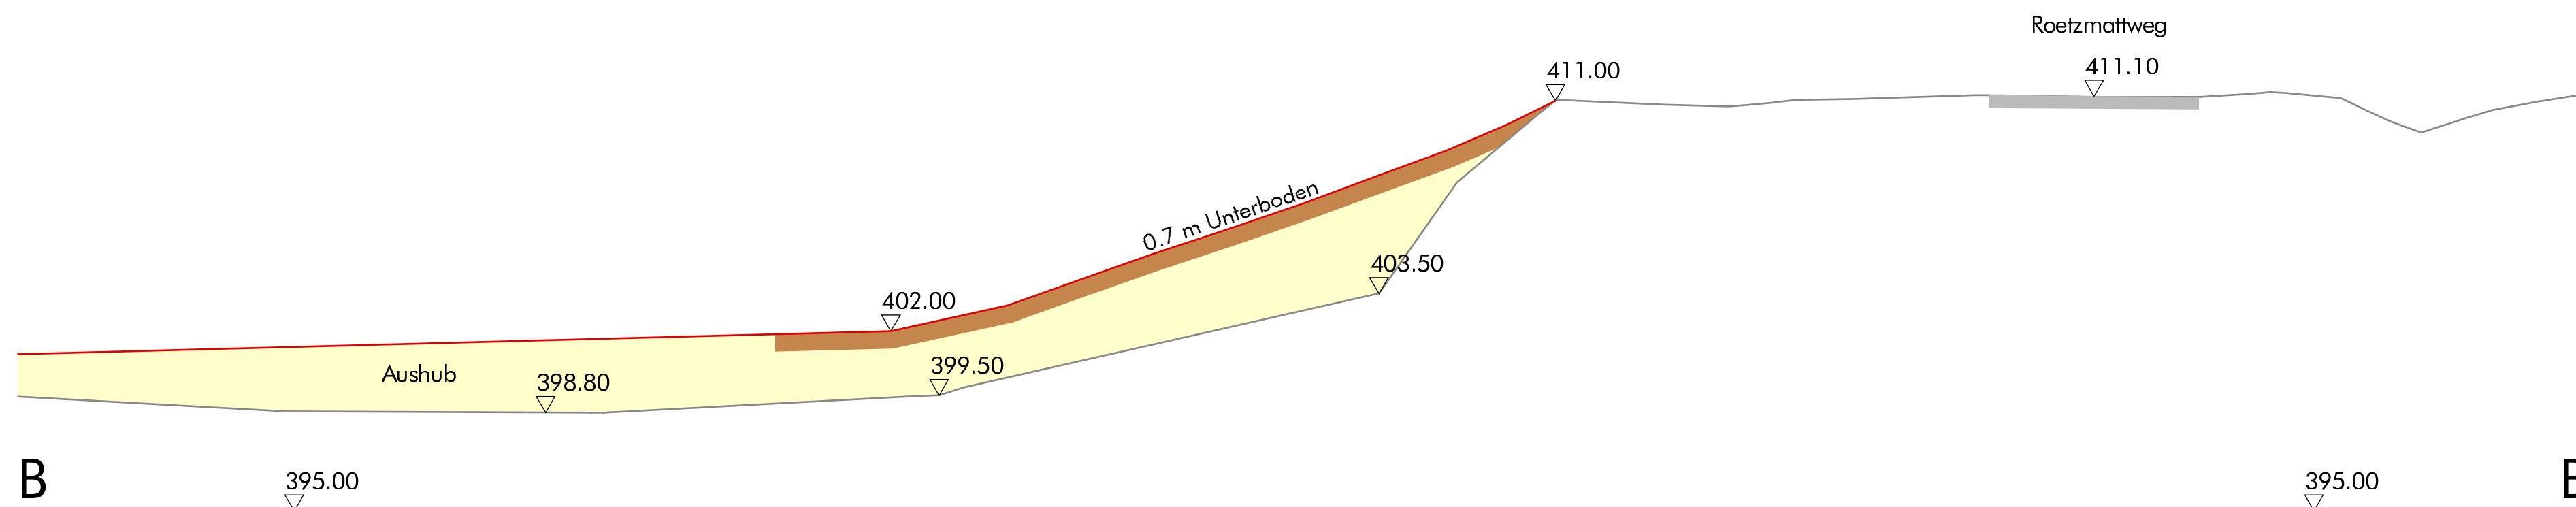
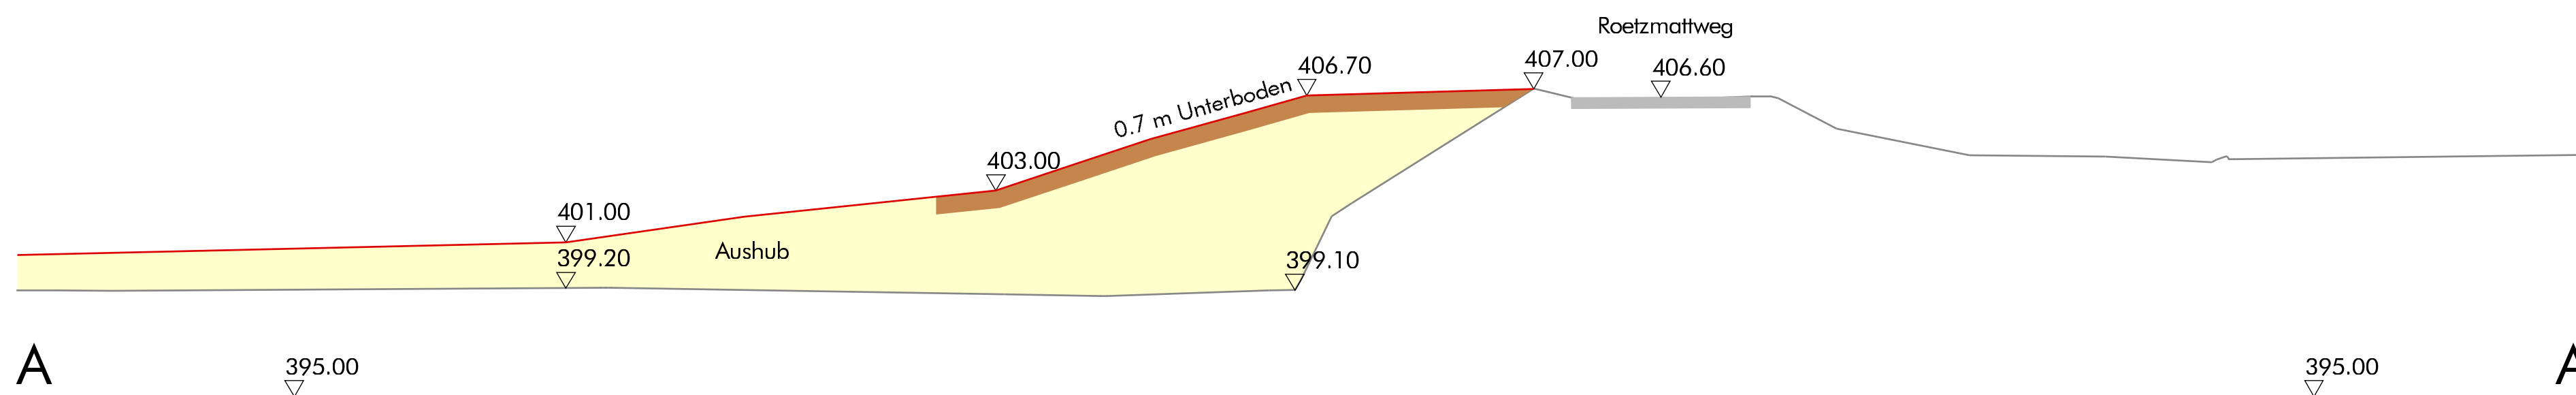


ANHANG 5

Legende

-  Bestehendes Gelände
-  Geplantes Gelände
-  Auffüllung
-  Unterboden



STADT OLTEN
KANTON SOLOTHURN

Zonen- und Gestaltungsplan Endgestaltung Kiesabbau Gheid Arealgestaltung Olten SüdWest

Geländegestaltung Nordböschung
Schnitte AA, BB 1 : 200

VORPRÜFUNG

Mst. verkleinert 55% = 1:363

Rev.	Datum	Gez.	Gepr.	Massstab	Plannummer
	20.04.2005	CS	Hü	1 : 200	409.10 - 55
a				Planformat	
b				A3	
c					D. Name: 409.10-55 Nordböschung
d					

 **spatteneder oekologie ag**
sonnmatt 340
ch-5053 staffelbach
fon 062 721 56 86
fax 062 721 01 28
spatteneder@bluewin.ch