130

EINWOHNERGEMEINDE OLTEN KANTON SOLOTHURN

Änderung des Gestaltungsplanes Sälistrasse - Theodor Schweizer Weg

GB-Nrn. 1902, 3528, 5051, 5438, 5440

Baufelder Erd- und Obergeschosse

Situation 1:500

Bereinigte Version gemäss Beschluss des Stadtrates, Protokoll Nr. 44 vom 8. Februar 1999

Stadtrat	
Beschluss zur Planauflage am	**8. Juni 1998**
Öffentliche Planauflage	**12. Juni 1998 – 13. Juli 1998**
Genehmigung	**8. Februar 1999**
Für die Richtigkeit	**Olten, den 12. April 1999**
Der Stadtpräsident:	**Der Stadtschreiber:**

Der Regierungsrat

Vom Regierungsrat durch heutigen Beschluss Nr. 1865 genehmigt.

Solothurn, den 28. SEPT. 1999

Der Staatsschreiber:

Dr. K. Pflumschlus

Plan-Nr. 9993.00-300/Ja/31.3.1999
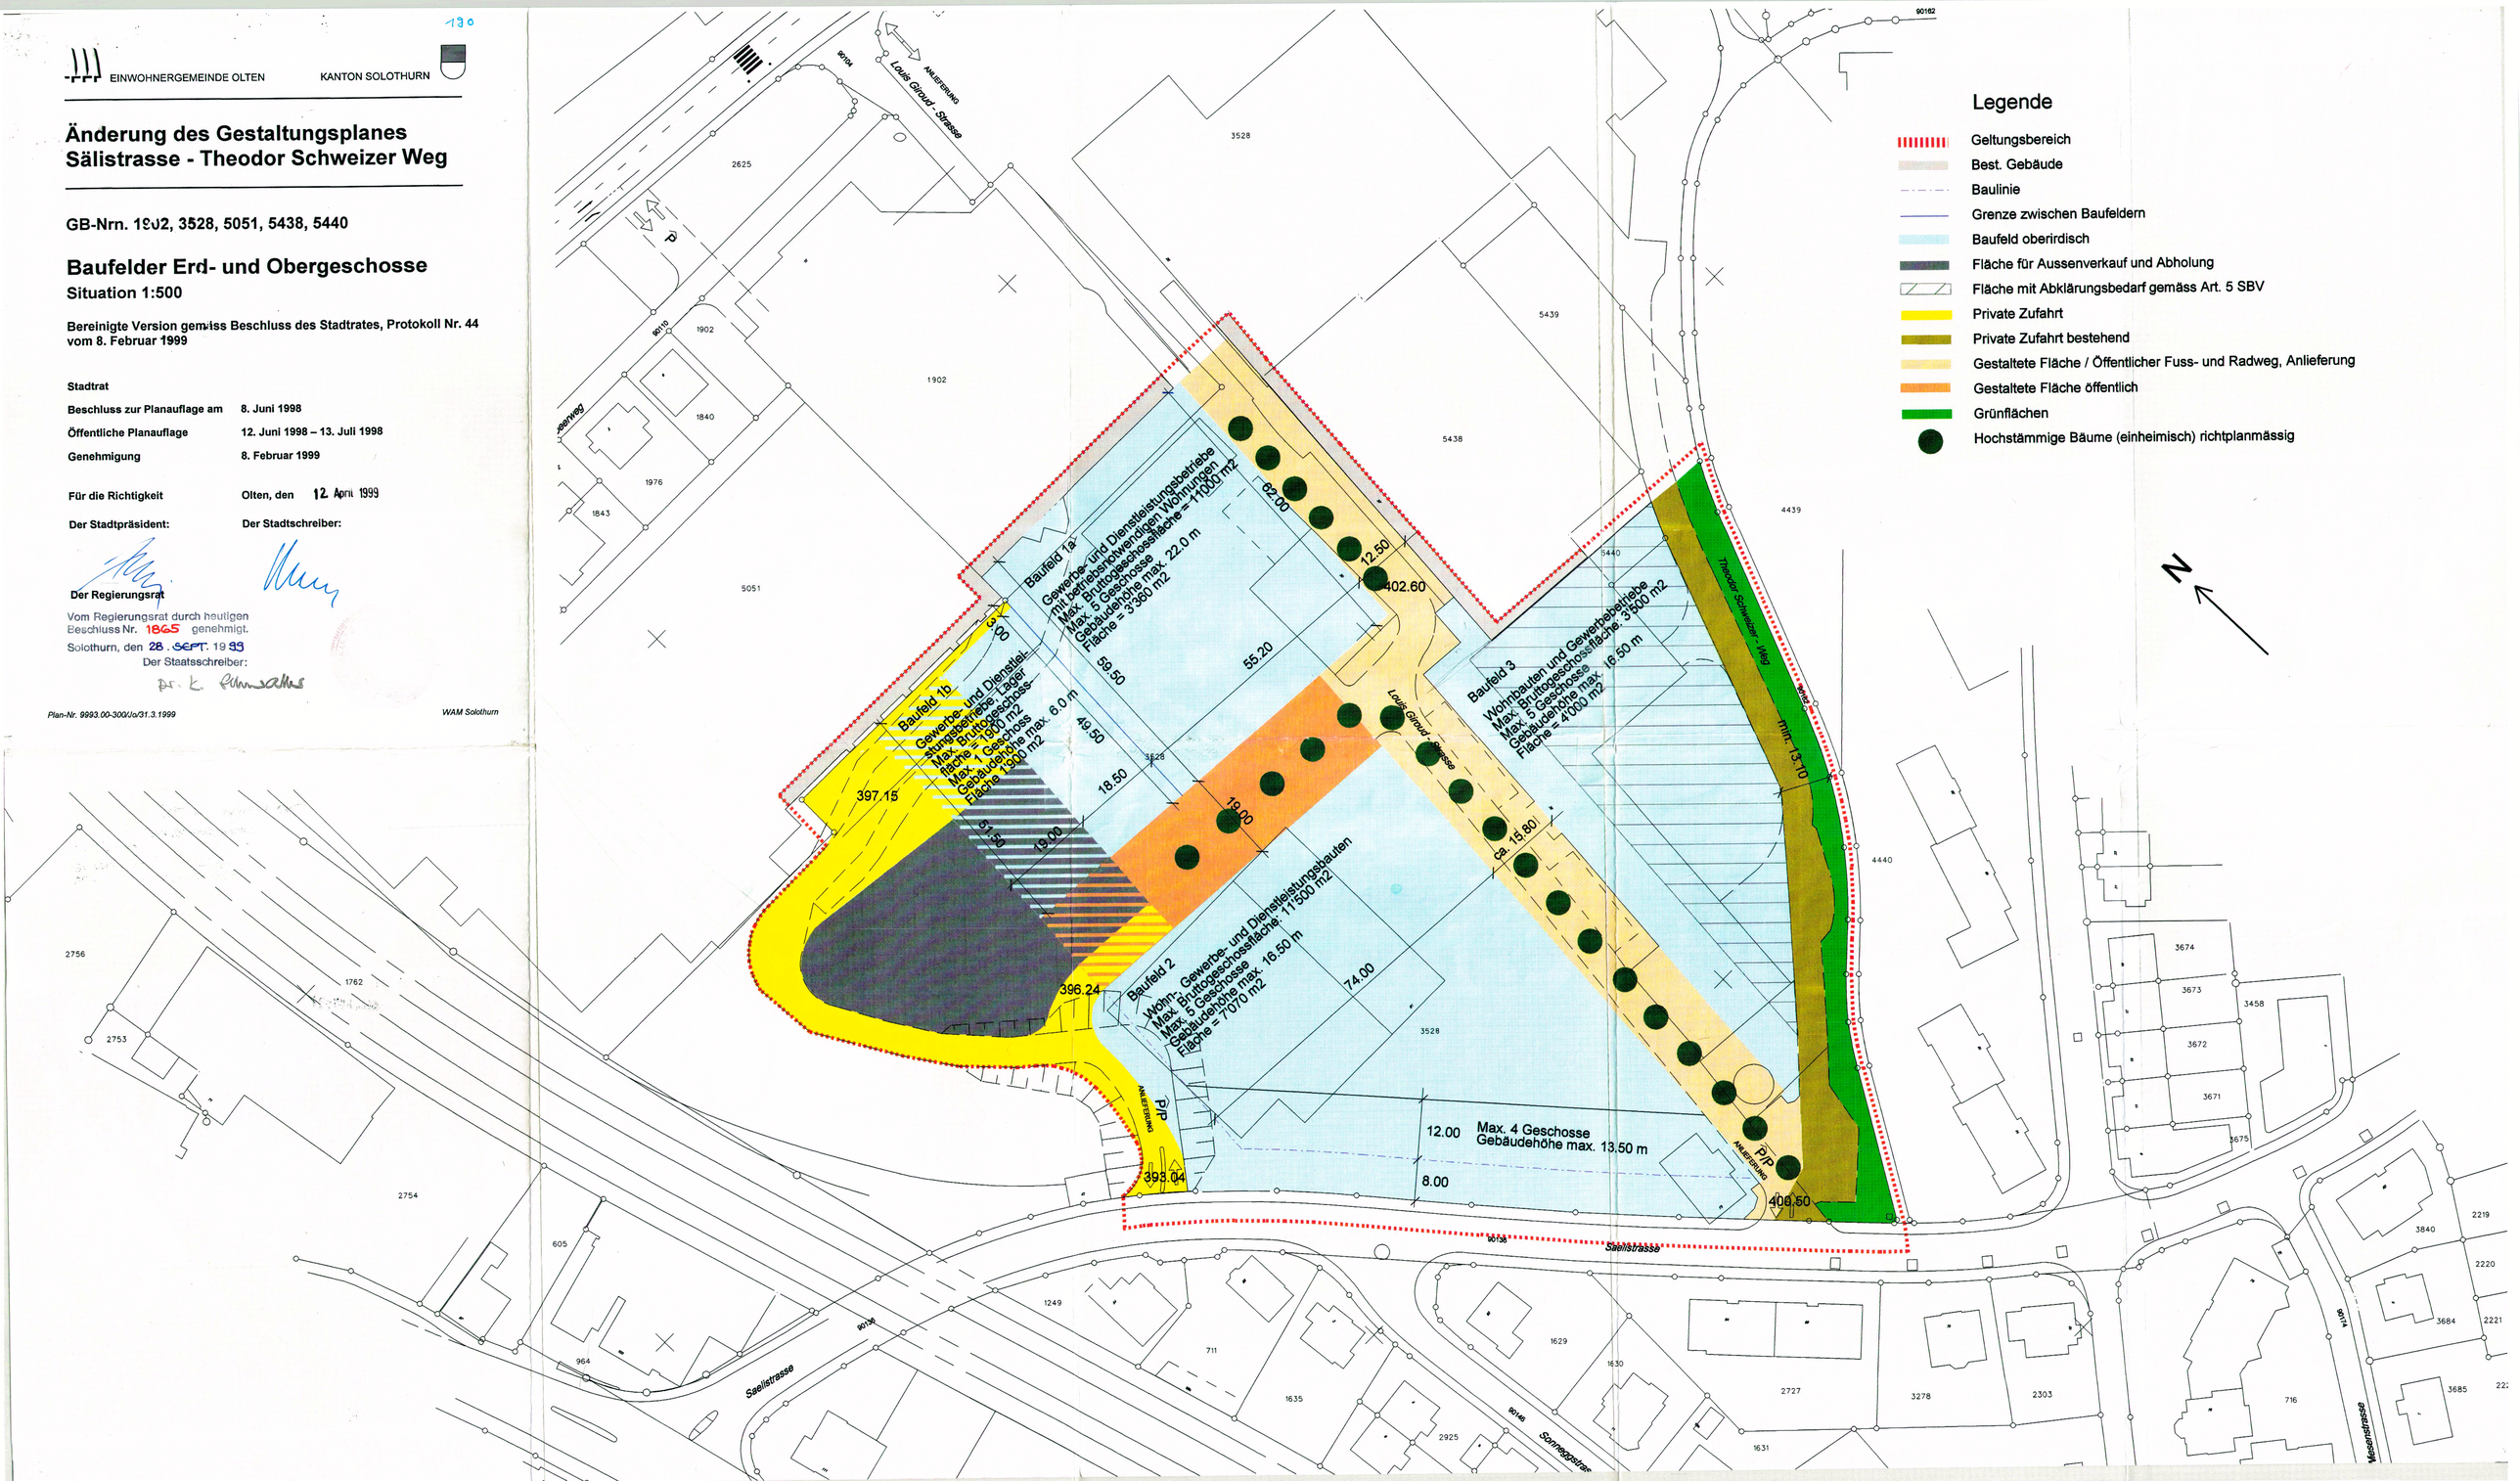
WAM Solothurn