


Legende	
Genehmigungsinhalt	
Begrenzungen / Gebiete :	
Bauzonen- resp. Reservezonengrenze	
Begrenzung Tiefenzuggebiet	
Gebiet mit Mischsystem	
Gebiet mit Trennsystem	
Gebiet mit zwangsläufiger Meteorwasser-Versickerung und Retentionspflicht	
Gleisareal mit Entwässerung in Mischsystem	
Gleisareal mit Entwässerung in Meteorwasserleitung / Gewässer	
Gleisareal mit Versickerung oder ohne Entwässerung	
KS-Nummer / Fläche des Tiefenzuggebietes in ha	
Spitzenabflusswert / Einwohner pro ha	
Einwohnergleichwert	
Misch- und Schmutzwasser :	
KS-Nummer / Fläche des Tiefenzuggebietes in ha	
Spitzenabflusswert	
Meteorwasser :	
KS-Nummer / Fläche des Tiefenzuggebietes in ha	
Spitzenabflusswert	
Liegenschaften aussenhalb Bauzone (E = Anzahl ständige Einwohner)	
Landwirtschaftsbetriebe	
Entwässerungsanlagen :	
Bestehend : privat privat privat	
Projektiert: privat privat privat	
Öffentliche Misch- / Schmutzwasserleitung	
Meteorwasserleitung (--- offenes Gerinne)	
Private Misch- / Schmutzwasserleitung	
Private Meteorwasserleitung	
Sickerleitung / Quellenüberlauf	
Zu ersetzende Leitung	
Leitung wird aufgehoben	
Ummutung Mischwasserleitung neu als Meteorwasserleitung	
Kontrollschacht und Leitung mit Schachtnummer und Leitungsbeschreibung	
Abwasseranlagen im Eigentum ZAO	
Regenauslass (RA) mit Nummer und Rückstauklappe	
Regenbecken mit Nummer und Nutzhöhe in m ³	
Orientierungsinhalt	
Grundwasserschutzzone S I / S II / S III	
Versickerung unter Vorbehalt / Bewilligung durch AFlU	
offene Gewässer	
Wald und Hecken	
ERO-Projekt	
Teil-GEP Bornfeld-Erlimatt genehmigt mit RRB Nr. 943 / 3.6.2008	

6

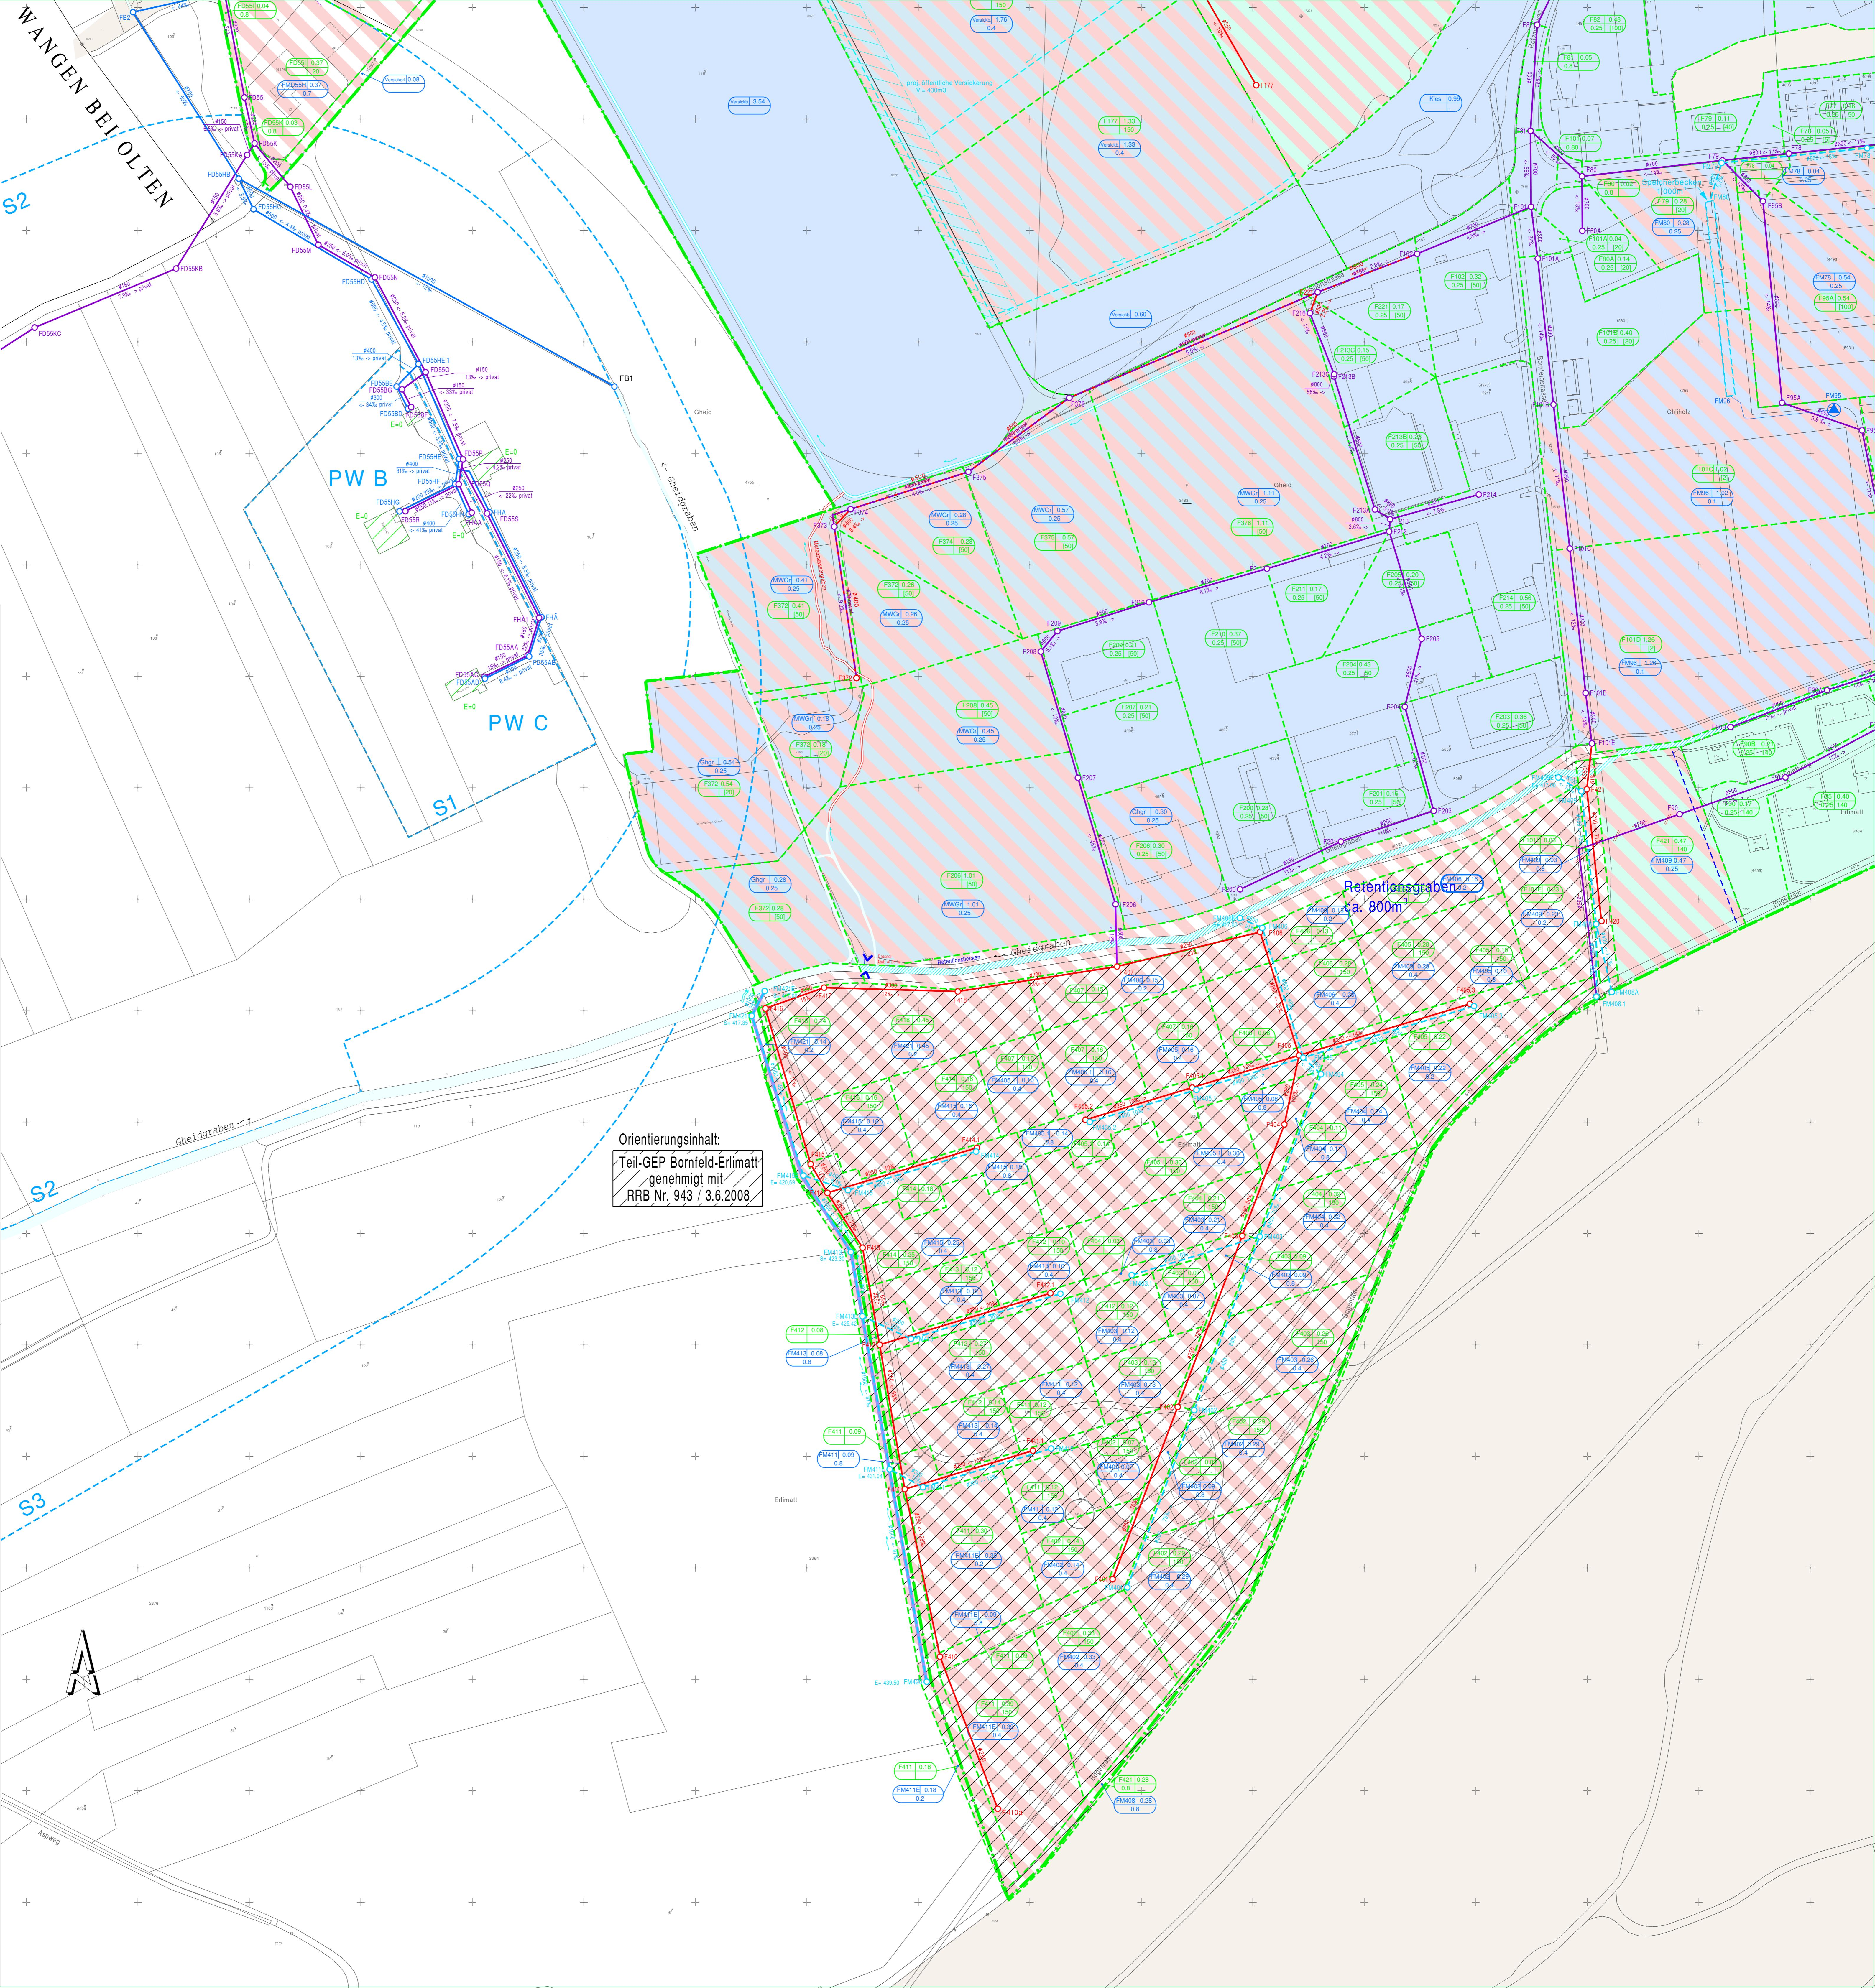

Einwohnergemeinde Oltens Kanton Solothurn

Genereller Entwässerungsplan (GEP) Quadrant Kleinholz

Vorprojekte
Nutzungsplan 1 : 1000

Stadtrat :
Beschluss zur Planaufklage am 15. November 2010
Öffentliche Planaufklage vom 19. November 2010 bis 20. Dezember 2010
Genehmigung am 28. Februar 2011

Für die Richtigkeit
Oltens,

Der Stadtpräsident :

Der Stadtschreiber :

Der Regierungsrat :
Genehmigt gemäss RRB Nr. vom

Der Staatschreiber :

Index	Datum	Aenderungen	gez.	gepr.	gen.	Oltens : yJ su .. Januar 2009	geprOff : yJ su .. Januar 2009	genehmigt : yJ su .. Januar 2009
A	02.04.2009	--	yJ	su	..	Januar 2009	su	
B	10.05.2010	Vorprüfung AFlU / ZAO 2010	yJ	su	..	geprüft von ..	yJ	Plan Nr. 3138 / 06
C	22.08.2010	Genehmigungsverleih Stadt	phm	su	..	Grosses : 90 / 105		
..	Platte : 22-08-2011	..	

Plangrundlage : Geometrie 09.10.2008 (Baudaten) Plat : V-3000-0138-6_3-04_07_vorprojekt2d

Index Datum Änderungen gez. gepr. gen. Oltens : geprOff : genehmigt :
yJ su .. Januar 2009 yJ su .. Januar 2009 yJ su .. Januar 2009

A 02.04.2009 -- yJ su .. Januar 2009 yJ su .. Januar 2009 yJ su .. Januar 2009

B 10.05.2010 Vorprüfung AFlU / ZAO 2010 yJ su .. geprüft von .. yJ su .. Plan Nr. 3138 / 06

C 22.08.2010 Genehmigungsverleih Stadt phm su .. Grosses : 90 / 105

.. Platte : 22-08-2011

Index Datum Änderungen gez. gepr. gen. Oltens : geprOff : genehmigt :
yJ su .. Januar 2009 yJ su .. Januar 2009 yJ su .. Januar 2009

A 02.04.2009 -- yJ su .. Januar 2009 yJ su .. Januar 2009 yJ su .. Januar 2009

B 10.05.2010 Vorprüfung AFlU / ZAO 2010 yJ su .. geprüft von .. yJ su .. Plan Nr. 3138 / 06

C 22.08.2010 Genehmigungsverleih Stadt phm su .. Grosses